


# カーポート(外構工事1) 施工概略図

トステム カーポートシグマIII ワイド 積雪~20cm対応  
 幅=5,443mm  
 奥行=5,686mm  
 色：シャイングレー  
 屋根材：ポリカーボネート（ブルースモーク）  
 柱仕様：ロング柱23仕様（有効高 約2,300mm）

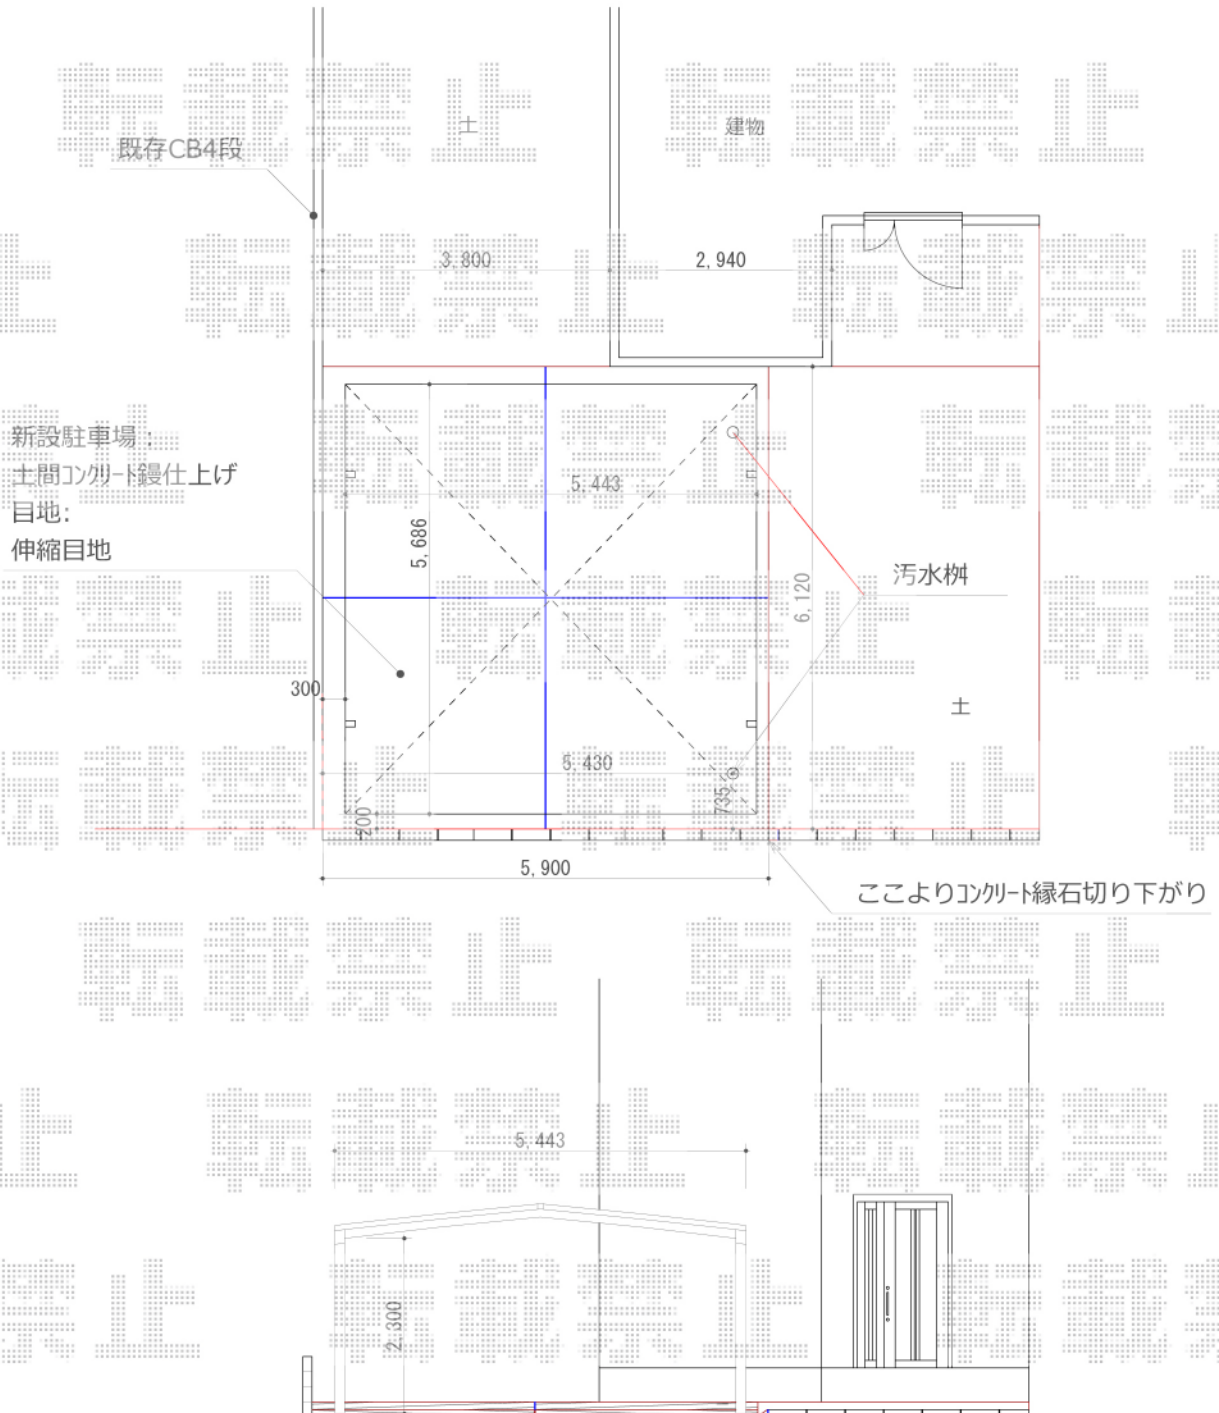

担当者

伏見