


テラス屋根工事 施工概略図

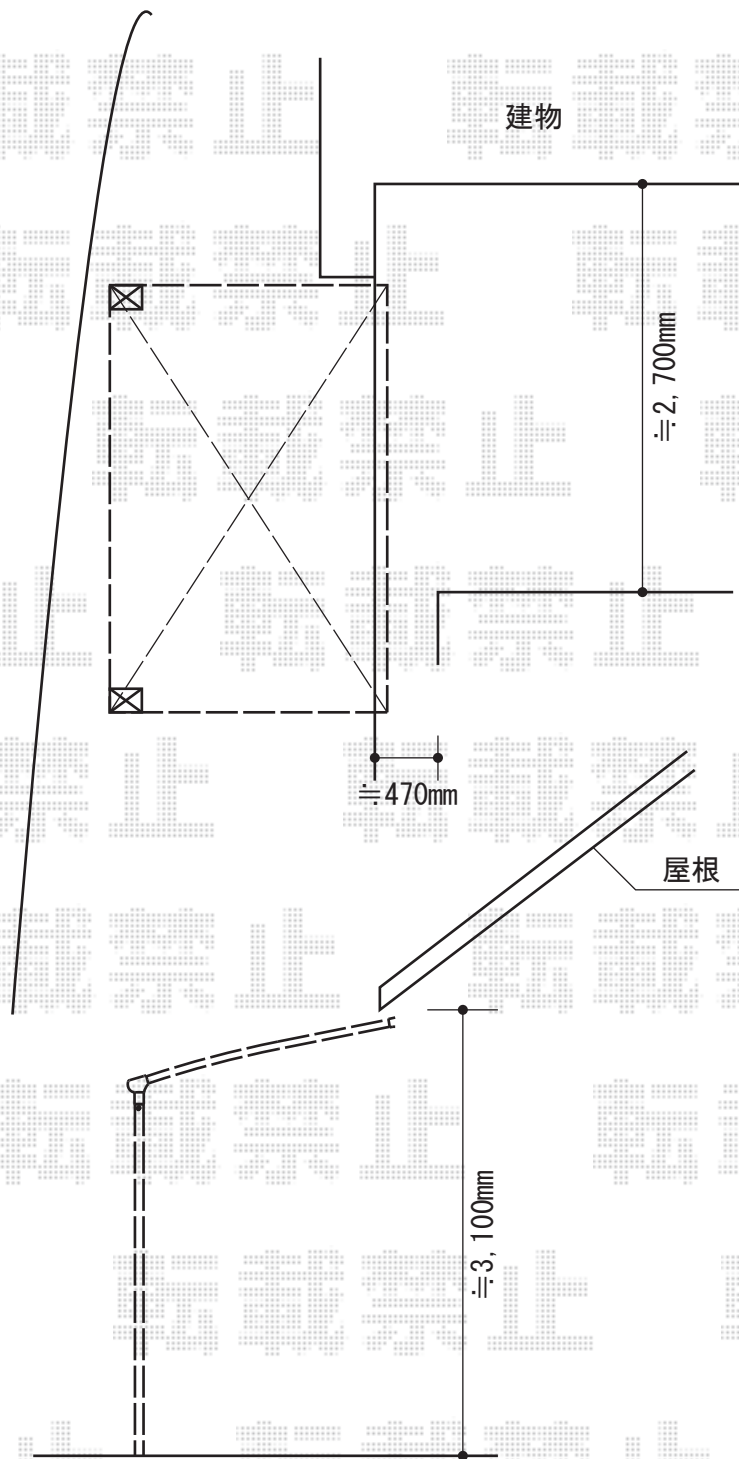

トステム エックスルーフ 独立前上がり テラスタイプ 積雪~20cm対応  
間口= 1.5間 (柱芯々2,600mm 屋根幅2,853mm)  
出幅= 6尺 (1,836mm)  
色: オータムブラウン  
屋根材: 熱線吸収アクアポリカーボネート(ライトブルー)  
柱仕様: ロング柱24 (有効高 約2,400mm)

担当者

進藤