


ウッドデッキ・テラス屋根

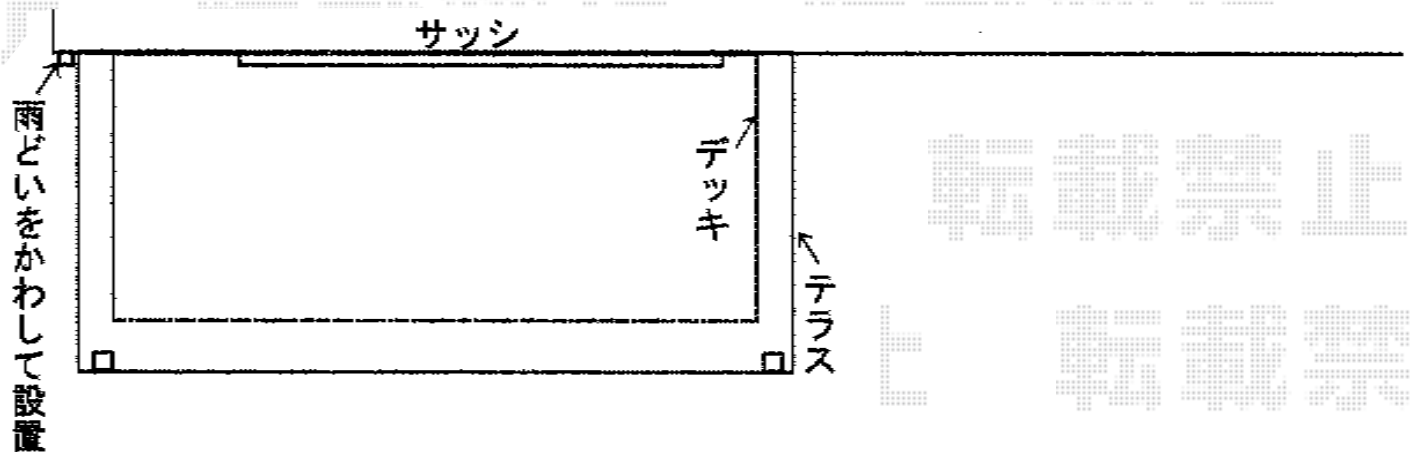

※概略図はデッキ出幅5尺のイメージです

トステム ライザーテラスII F型 テラスタイプ 単体 積雪~20cm対応
間口= メーター4000 (柱芯々3,800mm 屋根幅4,020mm)
出幅= 6尺 (1,785mm)
色: シャイングレー
屋根材: ポリカーボネート (ブルースモーク)
柱仕様: 柱位置固定タイプ (柱2本)
施工方法: 上止め仕様

トステム リコステージII
間口= 2.0間 (3,620mm)
出幅= 5尺 (1,513mm) または 6尺 (1,813mm)
色: ソフトブラウン
床板: 標準(溝なし)/縦貼り
幕板: 幕板B (薄)
束柱: 束柱B (400~550mm)

担当者

谷