



カーポート工事 施工概略図

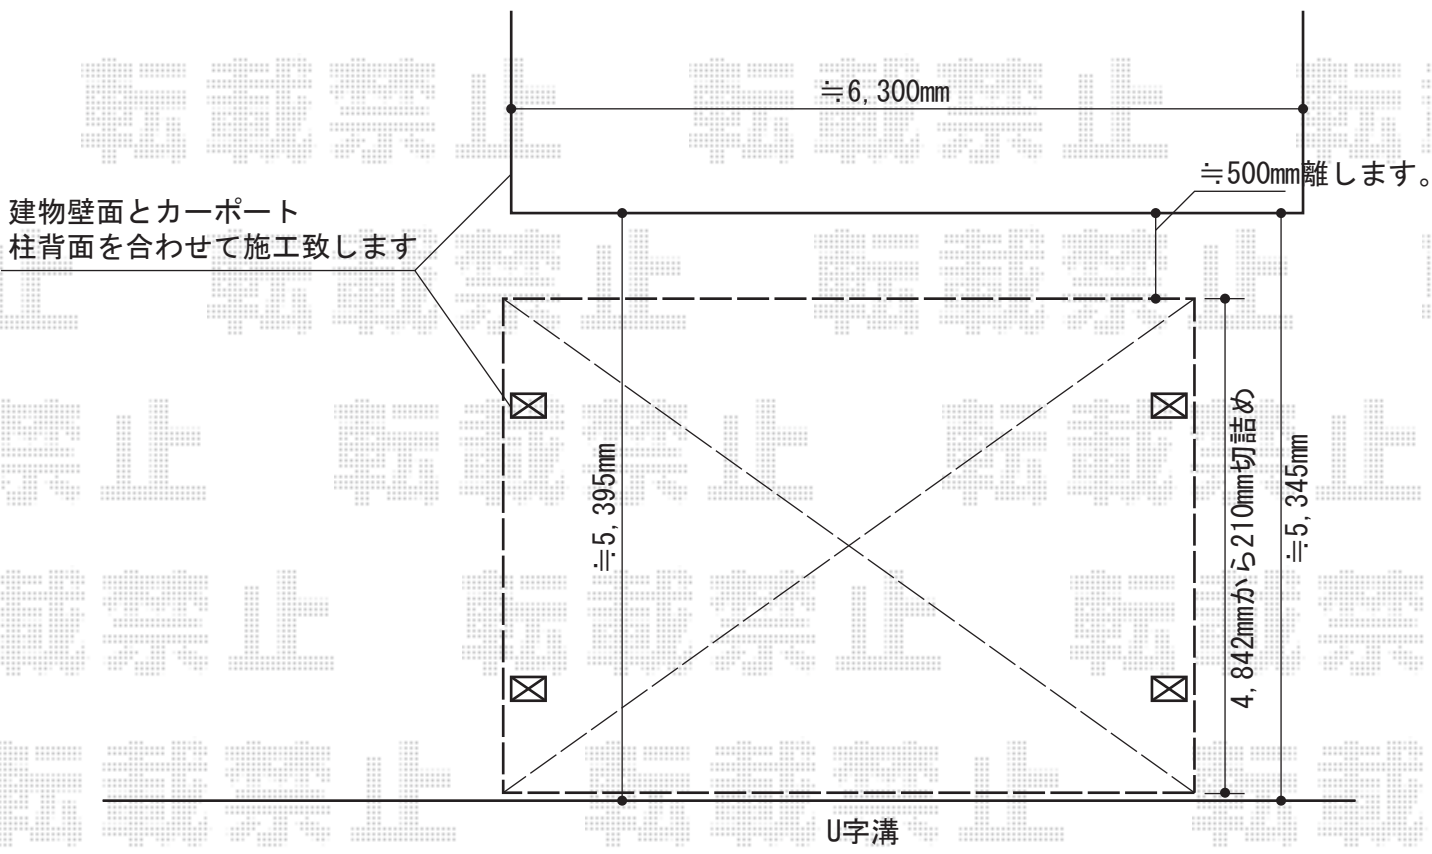

室内窓からカーポートの側柱が見えますが、
予めご了承くださいませ

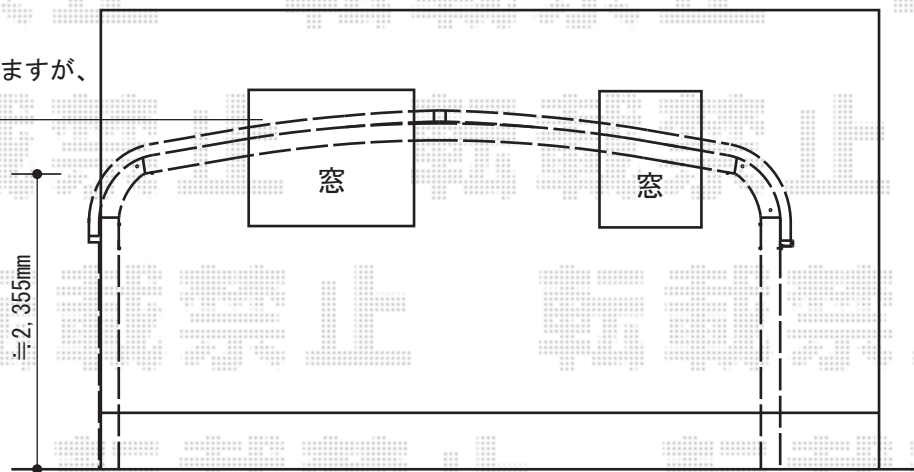

YKK AP レイナキャップツインポートグラン 積雪～20cm対応
 幅= 5,113mm
 奥行= 5,052mm
 色： カームブラック
 屋根材： ポリカーボネート（アースブルー）
 柱仕様： ハイルフ柱仕様（有効高 約2,350mm）

担当者

進藤