

ウッドデッキご変更分/本体+デッキフェンス 施工概略図

YKK AP リウッドデッキ 200

間口= 2.0間 (3,651mm)

出幅= 9尺 (2,720mm)

色: ナチュラルブラウン

床板: 縦貼り

束柱: Hタイプ (550~700mm) × 6本・Lタイプ (850~1000mm) × 9本(色: カームブラック)

YKK AP シンプルモダンデッキフェンス2型<横格子2タイプ> 色: 【仮】カームブラック

本体1枚 (W×H) = 12用T100(1,161×948mm) × 2枚・10用T100(961×948mm) × 1枚・08用T100(761×948mm) × 4枚

中柱: T100×4本

端柱: T100(2本入り) × 1セット


90度専用角柱: T100×2本

笠木: 2スパン用×2・3スパン用×1

笠木部品: 端部キャップ×2

柱連結ブラケット: 中柱(端柱)用×6・角柱用×2

デッキ材補強材(先付用): 4セット

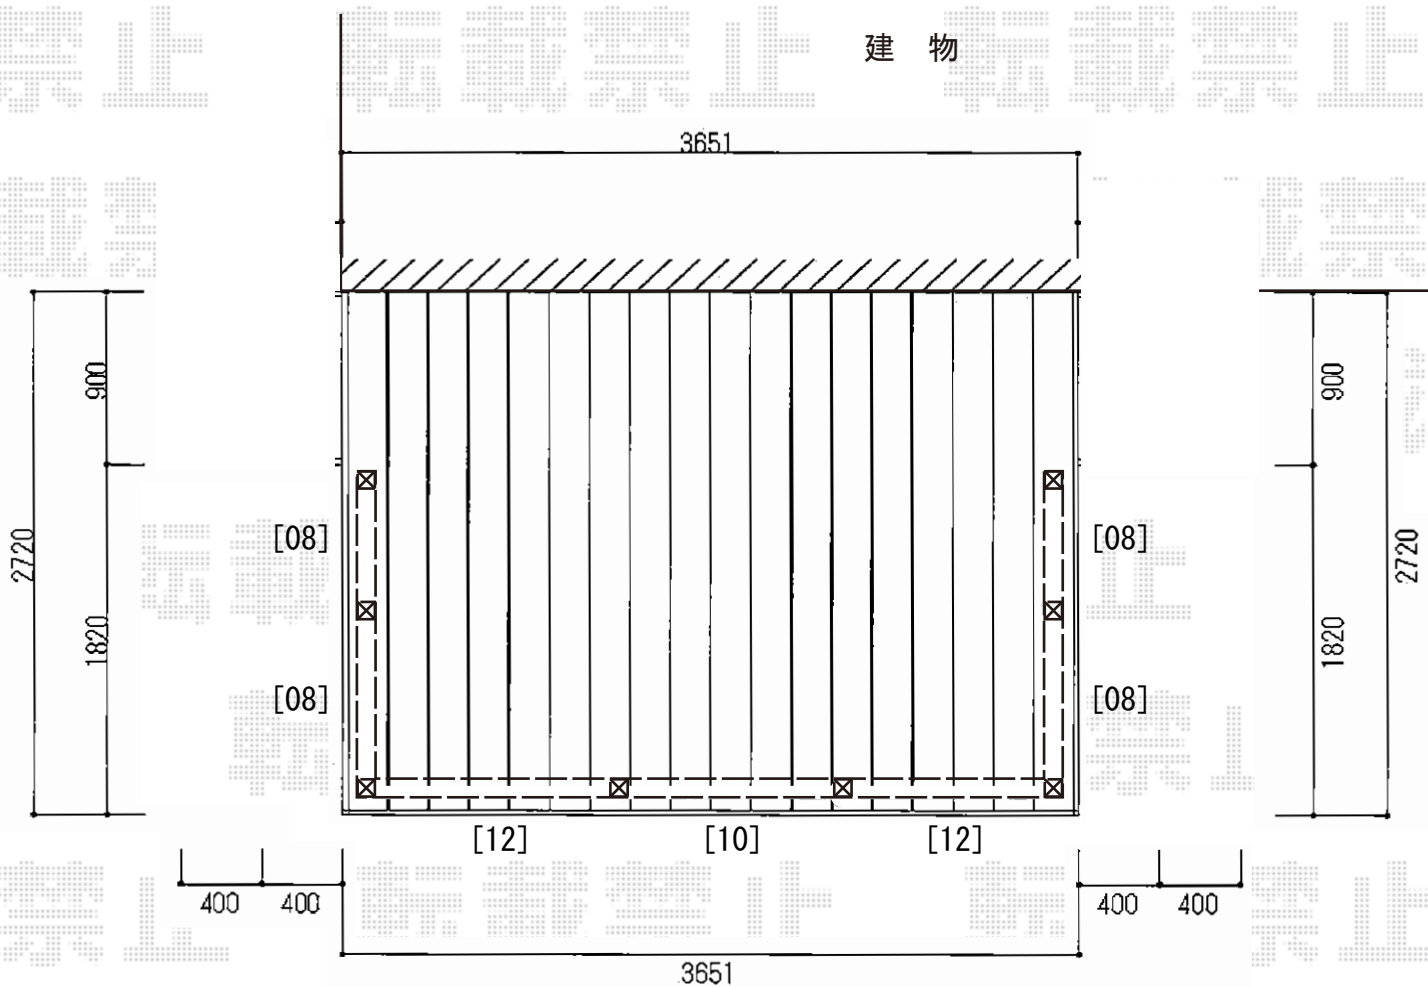

担当者

伏見