


# カーポート 施工概略図

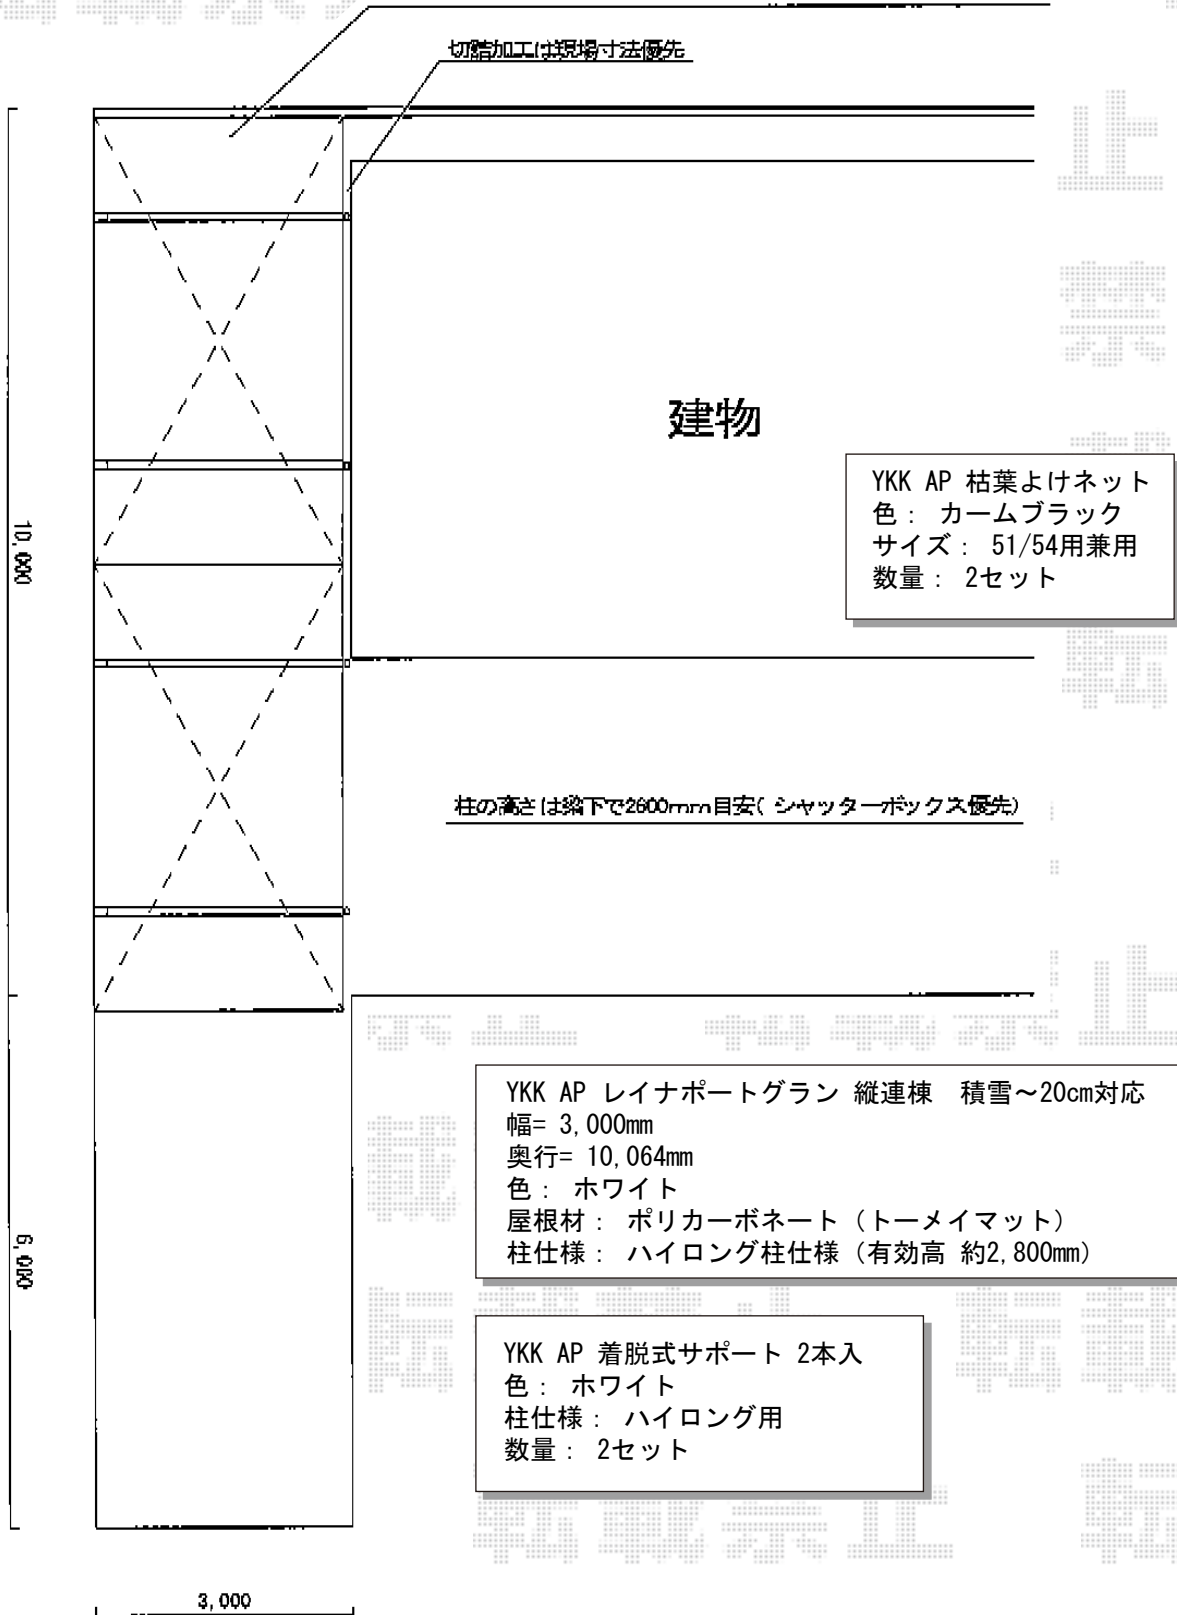

担当者	松保
-----	----