


カーポート 施工概略図

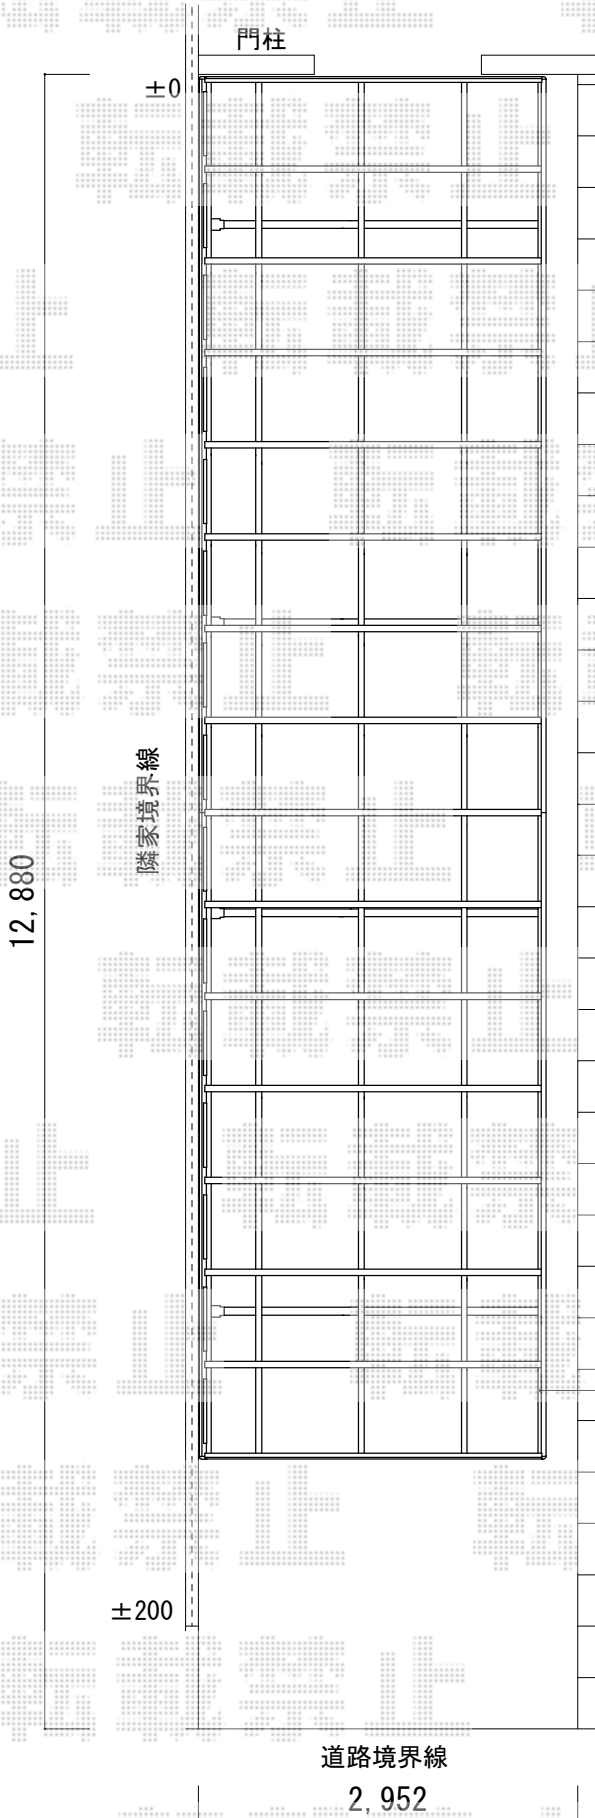

YKK AP レイナポートグラン 縦連棟積雪~20cm対応
幅=2,700mm
奥行=10,760mm
色：ホワイト
屋根材：熱線遮断ポリカーボネート(トーマイマツト)
柱仕様：標準柱仕様(有効高 約2,000mm)

ガレージ全体がレンガ敷きの為
なるべく少なく割ってレンガを使用するようにしております。
表面はコンクリートの仕上げとなります。

隣家境界線

レンガ舗装

担当者

伏見