


レイナポートグラン 縦連棟 積雪～20cm対応

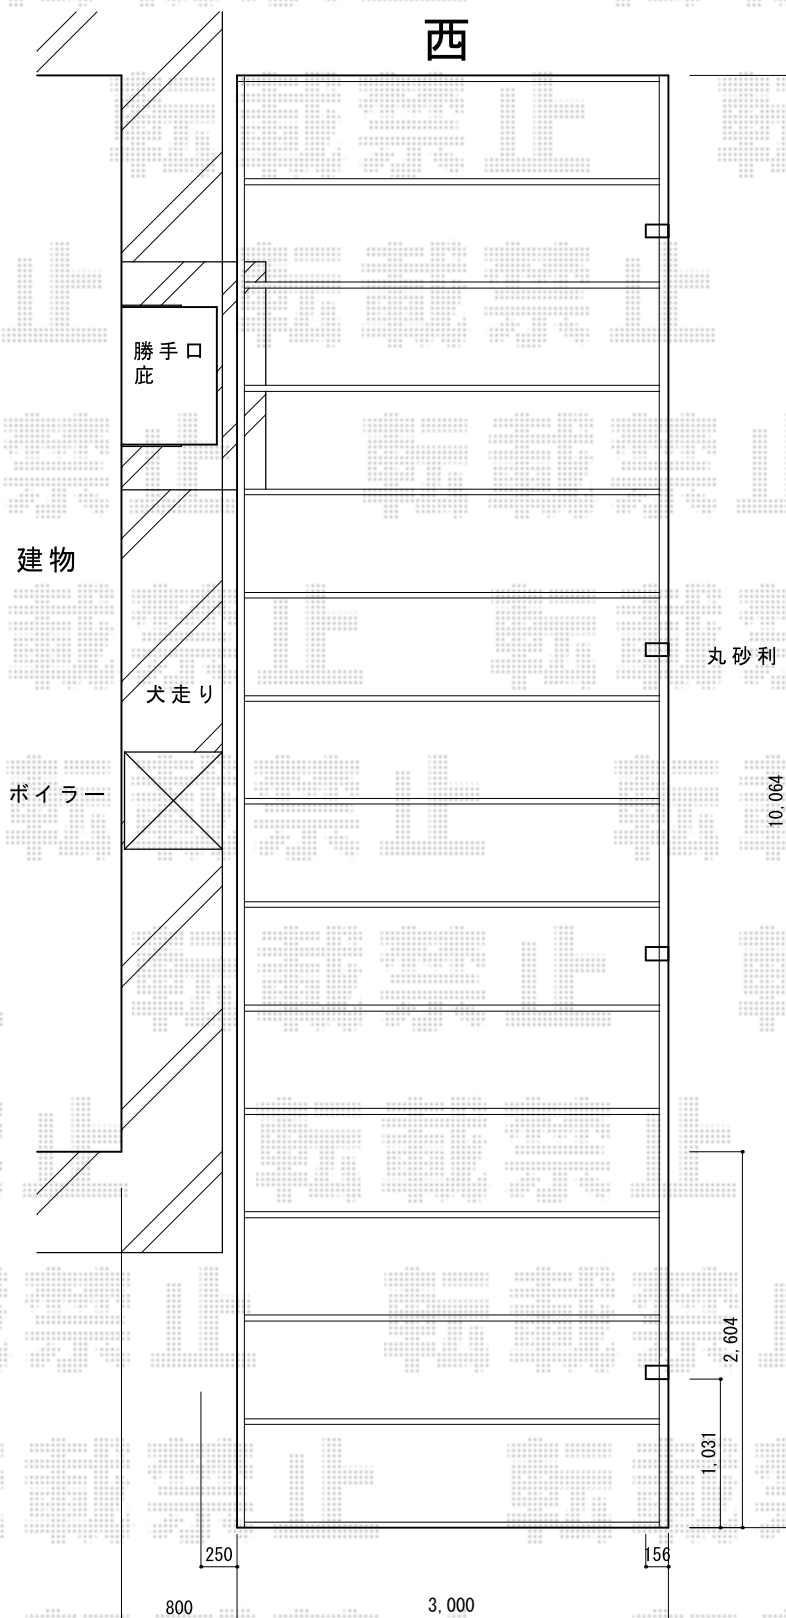

YKK AP レイナポートグラン  
 縦連棟 積雪～20cm対応  
 幅= 3,000mm  
 奥行= 10,064mm  
 色： プラチナステン  
 屋根材： 熱線遮断ポリカーボネート  
 (トーマイマツト)  
 柱仕様： ハイルフ柱仕様 (有効高 約2,350mm)

担当者	竹下
-----	----