


ウッドデッキ 施工概略図

YKK AP リウッドデッキ 200
間口= 2.0間 (3,651mm)
出幅= 5尺 (1,520mm)
色： レッドブラウン
床板： 縦貼り
幕板： 標準幕板
束柱： Sタイプ(550mm) (色： カームブラック)

YKK AP リウッドステップ5型 Sタイプ2段
色： レッドブラウン

YKK AP シンプルモダンデッキフェンス8型 横格子1本
笠木： 1スパン用×1・2スパン用×1・3スパン用×1
笠木部品： 端部キャップ×2
8型パネル (W×H) = 08用T80 (761×748mm) ×3
8型パネル (W×H) = 10用T80 (961×748mm) ×1
8型パネル (W×H) = 12用T80 (1,161×748mm) ×2
柱T80： 中柱×3・端柱(2本入)×1・角柱×2
柱連結ブラケット： 中柱(端柱)用×5・角柱用×2
デッキ材補強材： 先付用×2

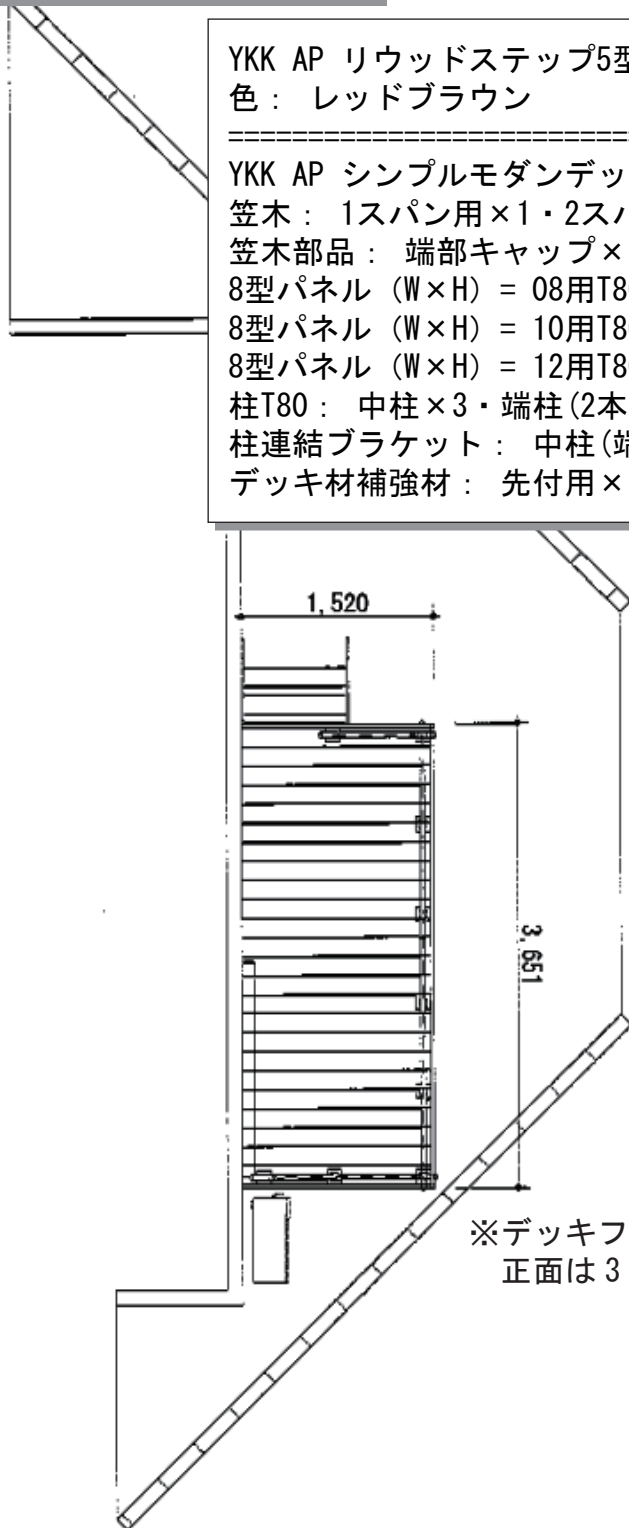

※デッキフェンスについて
正面は3スパン施工となります。

担当者

宅島