


# サイクルポート 施工概略図

トステム カーブポートシグマIII ミニ 積雪~20cm対応  
幅= 1,801mm  
奥行= 2,862mm  
色: シャイングレー  
屋根材: ガリレポリカ (クリアマット・すりガラス調)  
柱仕様: 標準柱仕様 (有効高 約1,800mm)

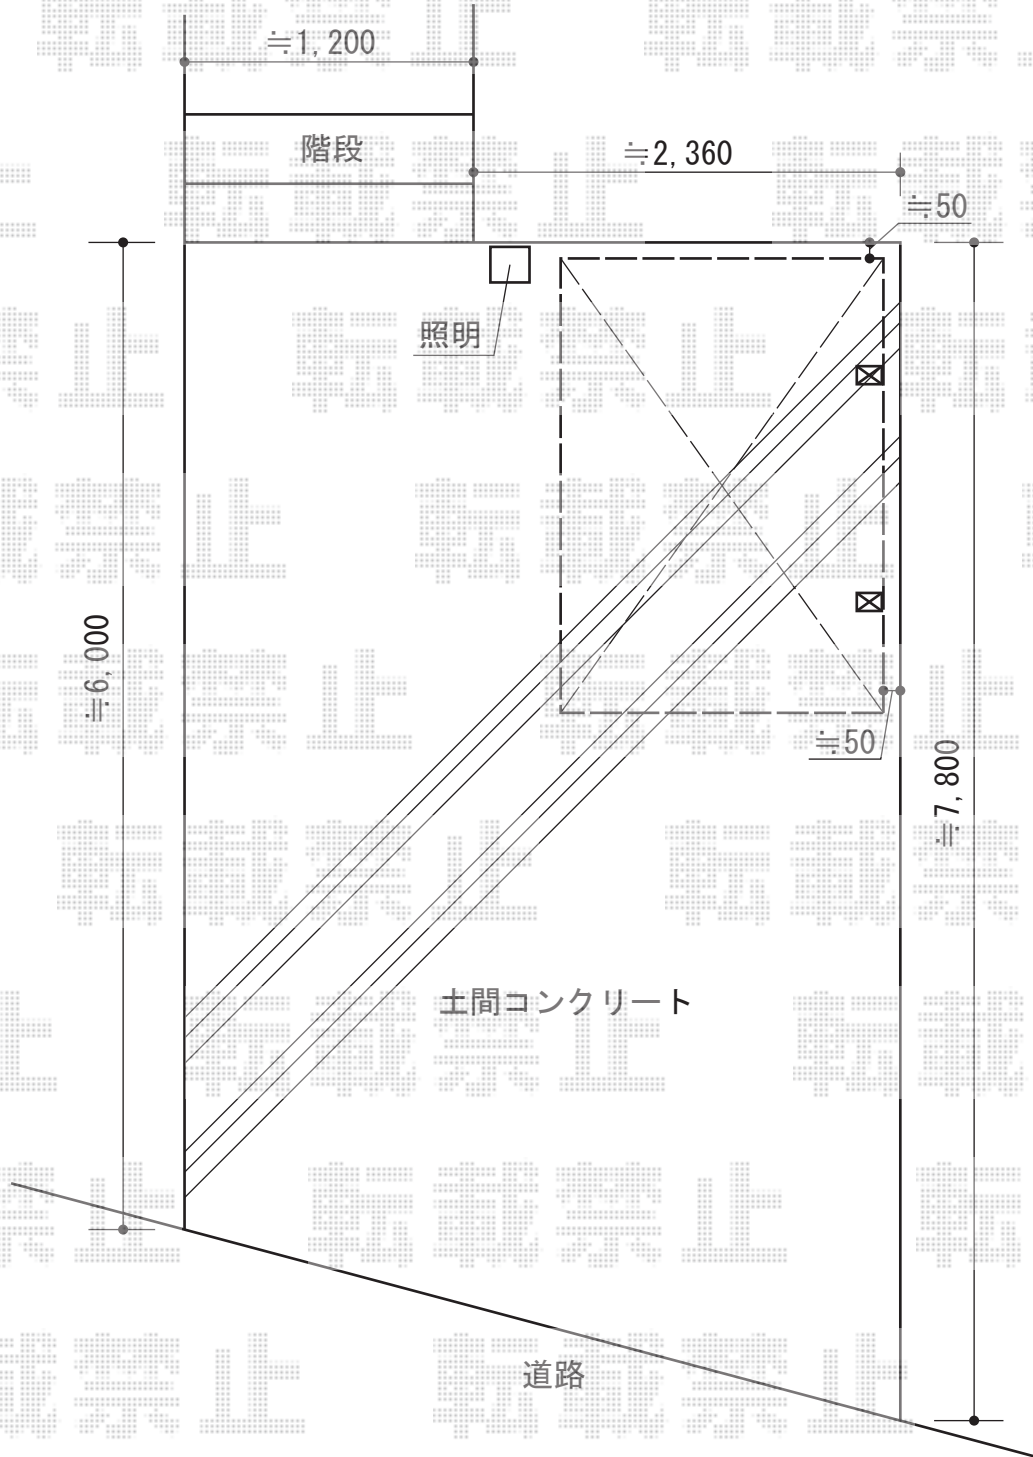

担当者	都
-----	---