


ライザーテラスII F型 屋根タイプ 単体 積雪～20cm対応

トステム ライザーテラスII F型 屋根タイプ 単体 積雪～20cm対応
間口= 関東間2.5間通し (柱芯々4,350mm 屋根幅4,570mm)
出幅= 3尺 (885mm)
色: シャイングレー
屋根材: 熱線吸収ポリカーボネート (ライトブルーマット調)
柱仕様: 長尺柱/柱位置固定タイプ (柱2本)
施工方法: 下止め仕様

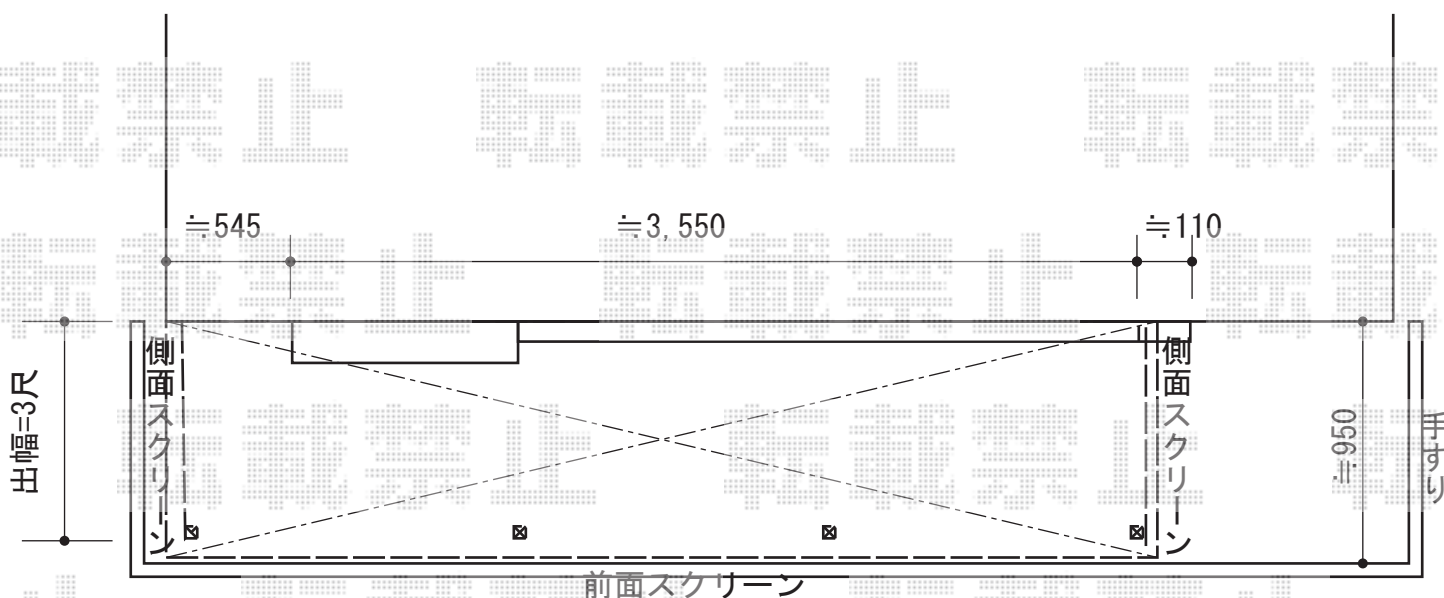

担当者

竹下