


レイナツインポートグラン 積雪～20cm対応

YKK AP レイナツインポートグラン 積雪～20cm対応
幅= 4,185mm
奥行= 5,052mm
色： プラチナステン
屋根材： 熱線遮断ポリカーボネート(トーマイマット)
柱仕様： ハイルフ柱仕様(有効高 約2,350mm)

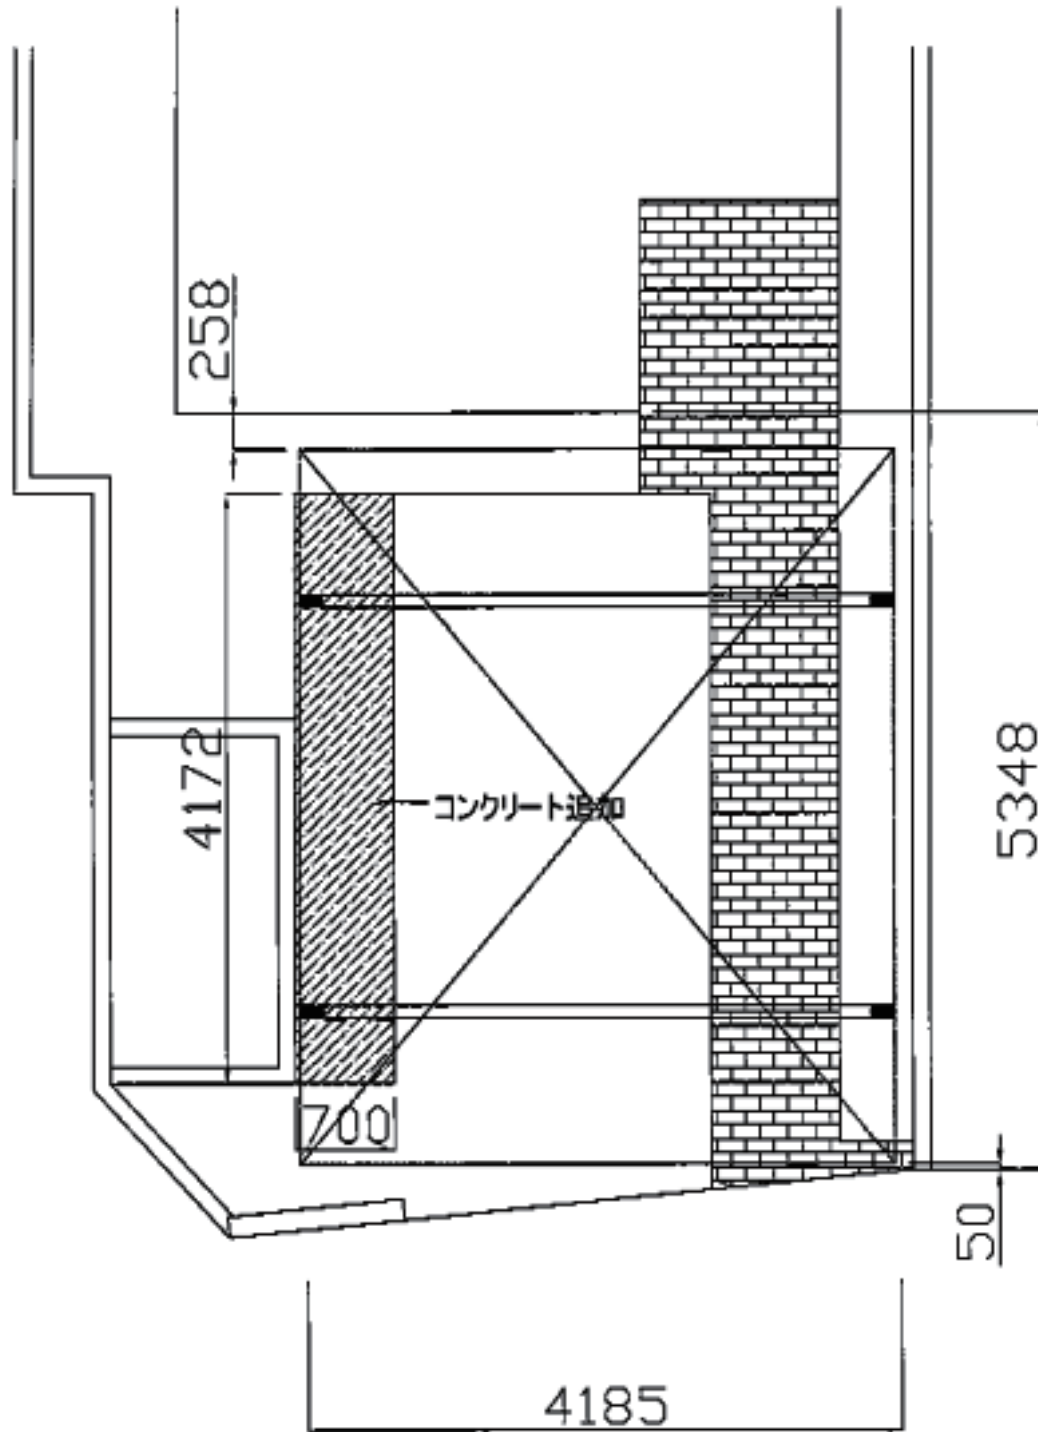

担当者

宅島