

ウッドデッキ工事 施工概略図

YKK AP リウッドデッキ 200

間口= 約6,884mm



出幅= 2,695mm・2,225mm

色：【未定】

床板：縦貼り

束柱：Tタイプ (400~550mm) (色：【未定】)

オプション：段床セット1段 正面2間×出幅2,695mm分

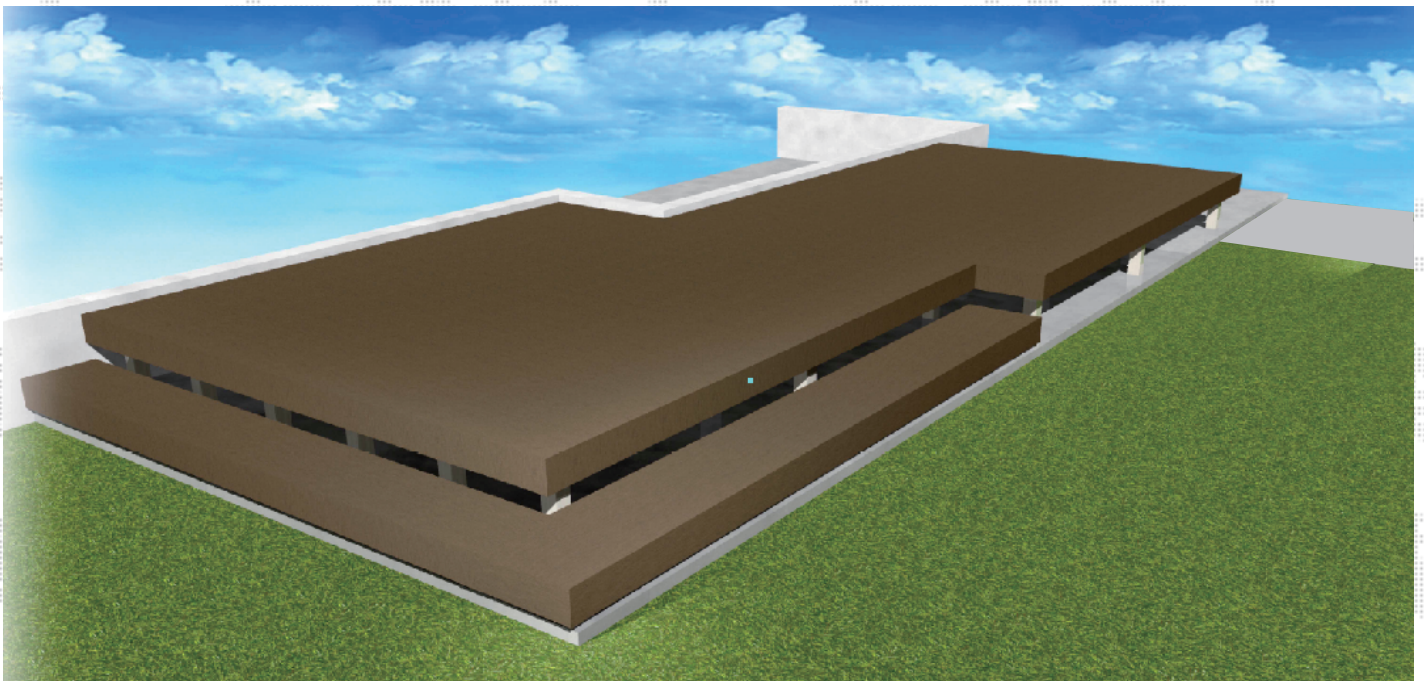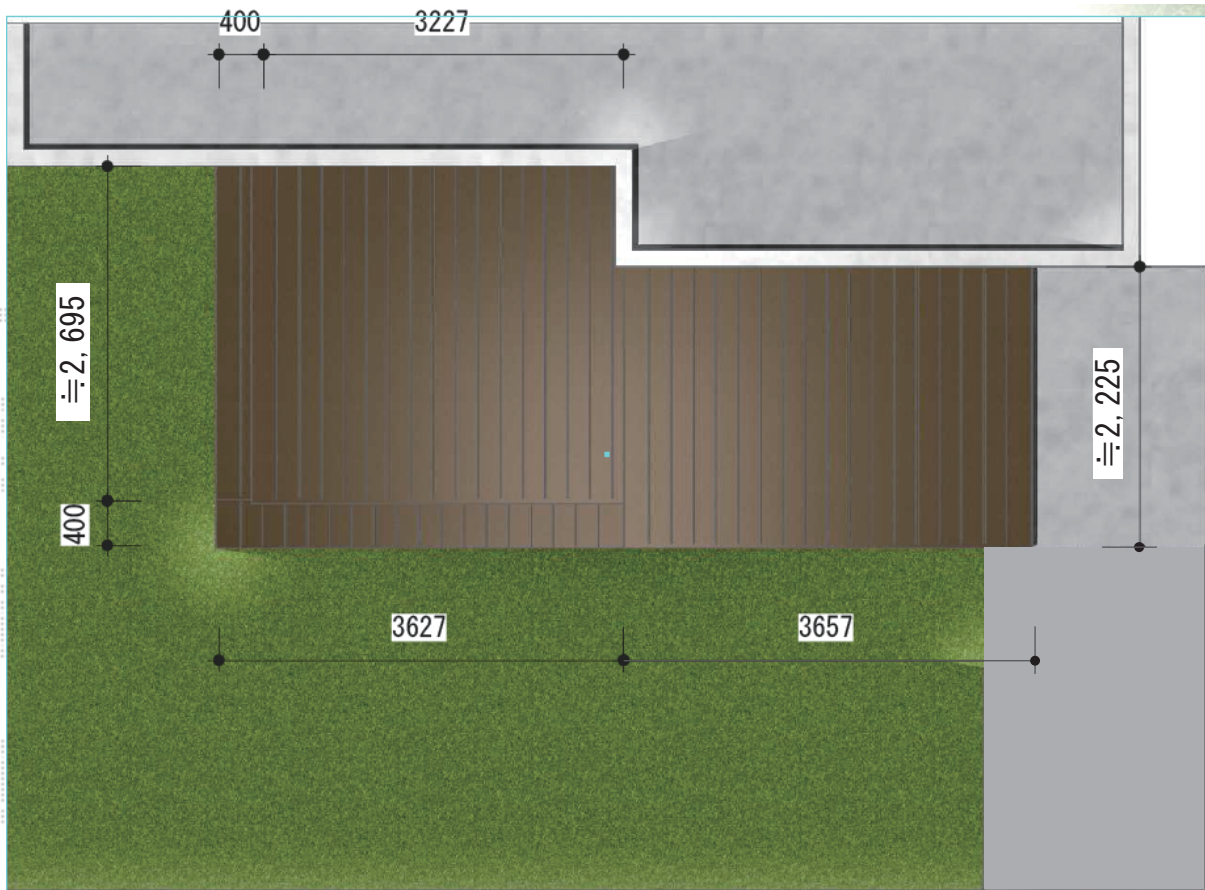

担当者

伏見