


レイナポートグラン工事 施工概略図

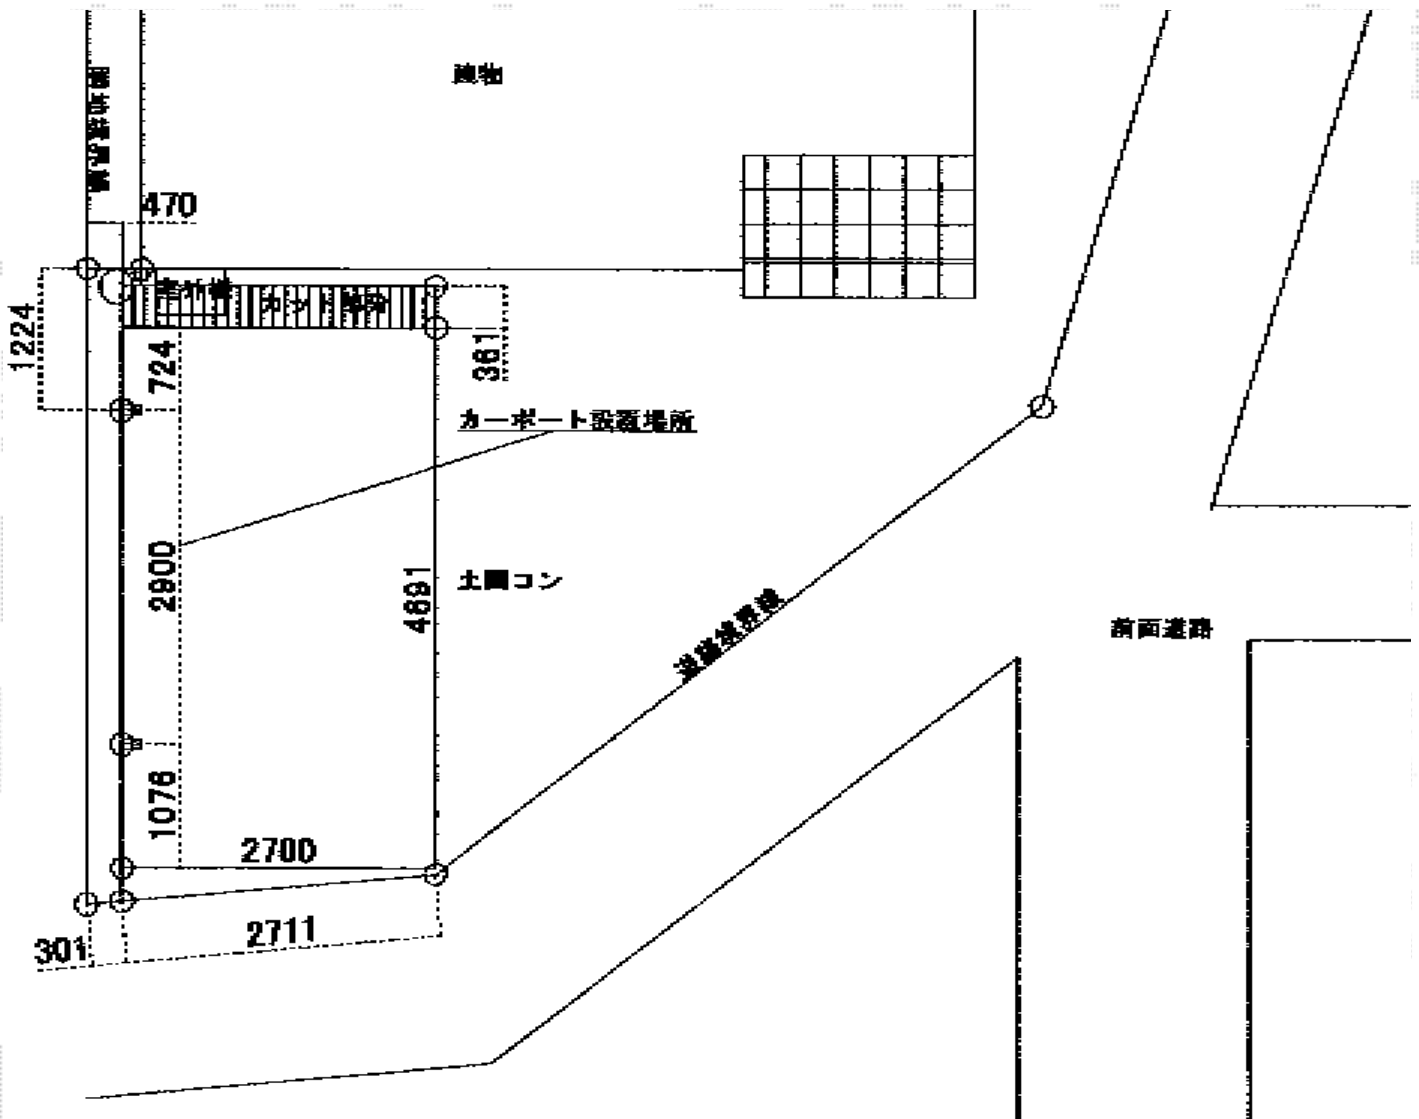

YKK AP レイナポートグラン 積雪～20cm対応  
 幅= 2,700mm  
 奥行= 5,052mm  
 色： プラチナステン  
 屋根材： 熱線遮断ポリカーボネート(トーマイマット)  
 柱仕様： ハイルーフ柱仕様 (有効高 約2,350mm)

担当者

進藤