


カーポート 施工概略図

YKK AP レイナポートREグラン 前下がり積雪~20cm対応
幅=2,719mm
奥行=5,052mm
色：プラチナステン
屋根材：ポリカーボネート（アースブルー）
柱仕様：ハイルーフ柱仕様（有効高 約2,300mm）

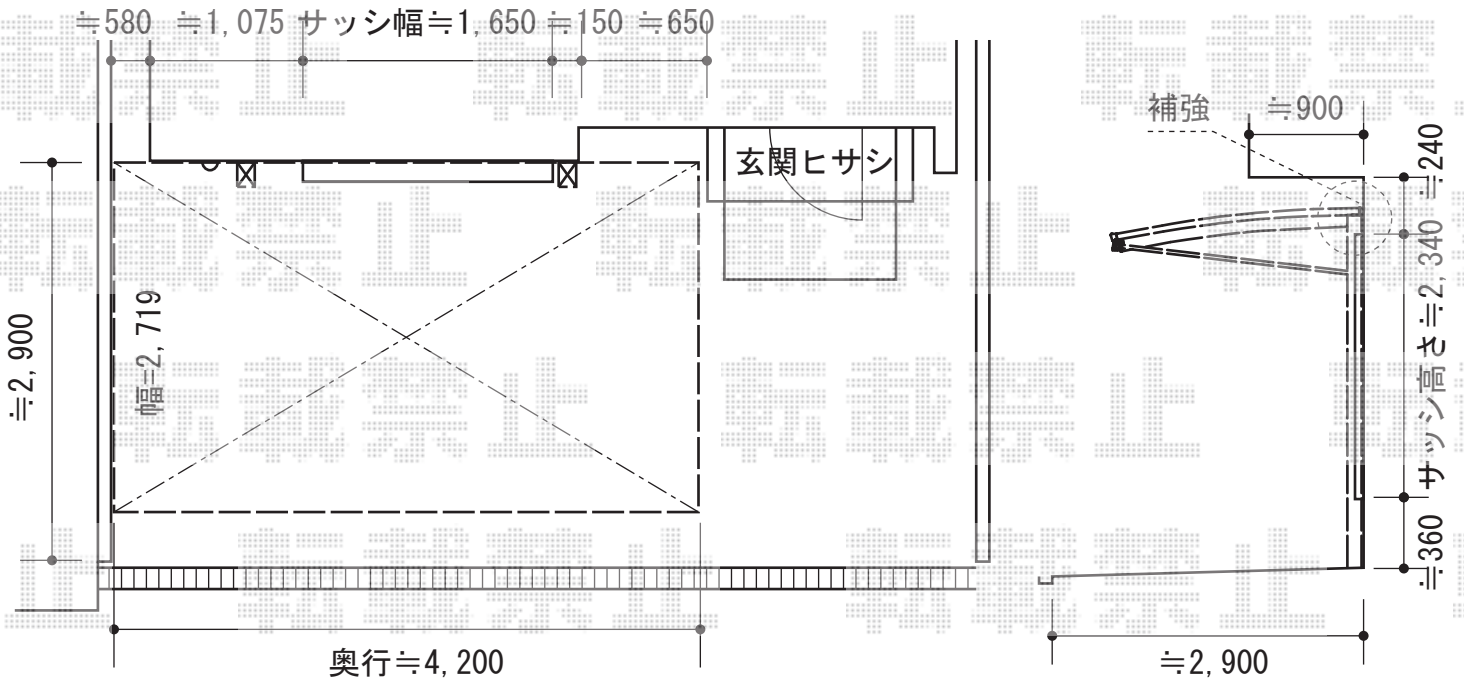

担当者

伏見