


カーブポートシグマIII 施工概略図

トステム カーブポートシグマIII 延長 積雪～20cm対応  
 幅=2,701mm  
 奥行=6,392mm  
 色：シャイングレー  
 屋根材：熱線吸収アクアポリカーボネート（ライトブルー）  
 柱仕様：ロング柱23仕様（有効高 約2,300mm）

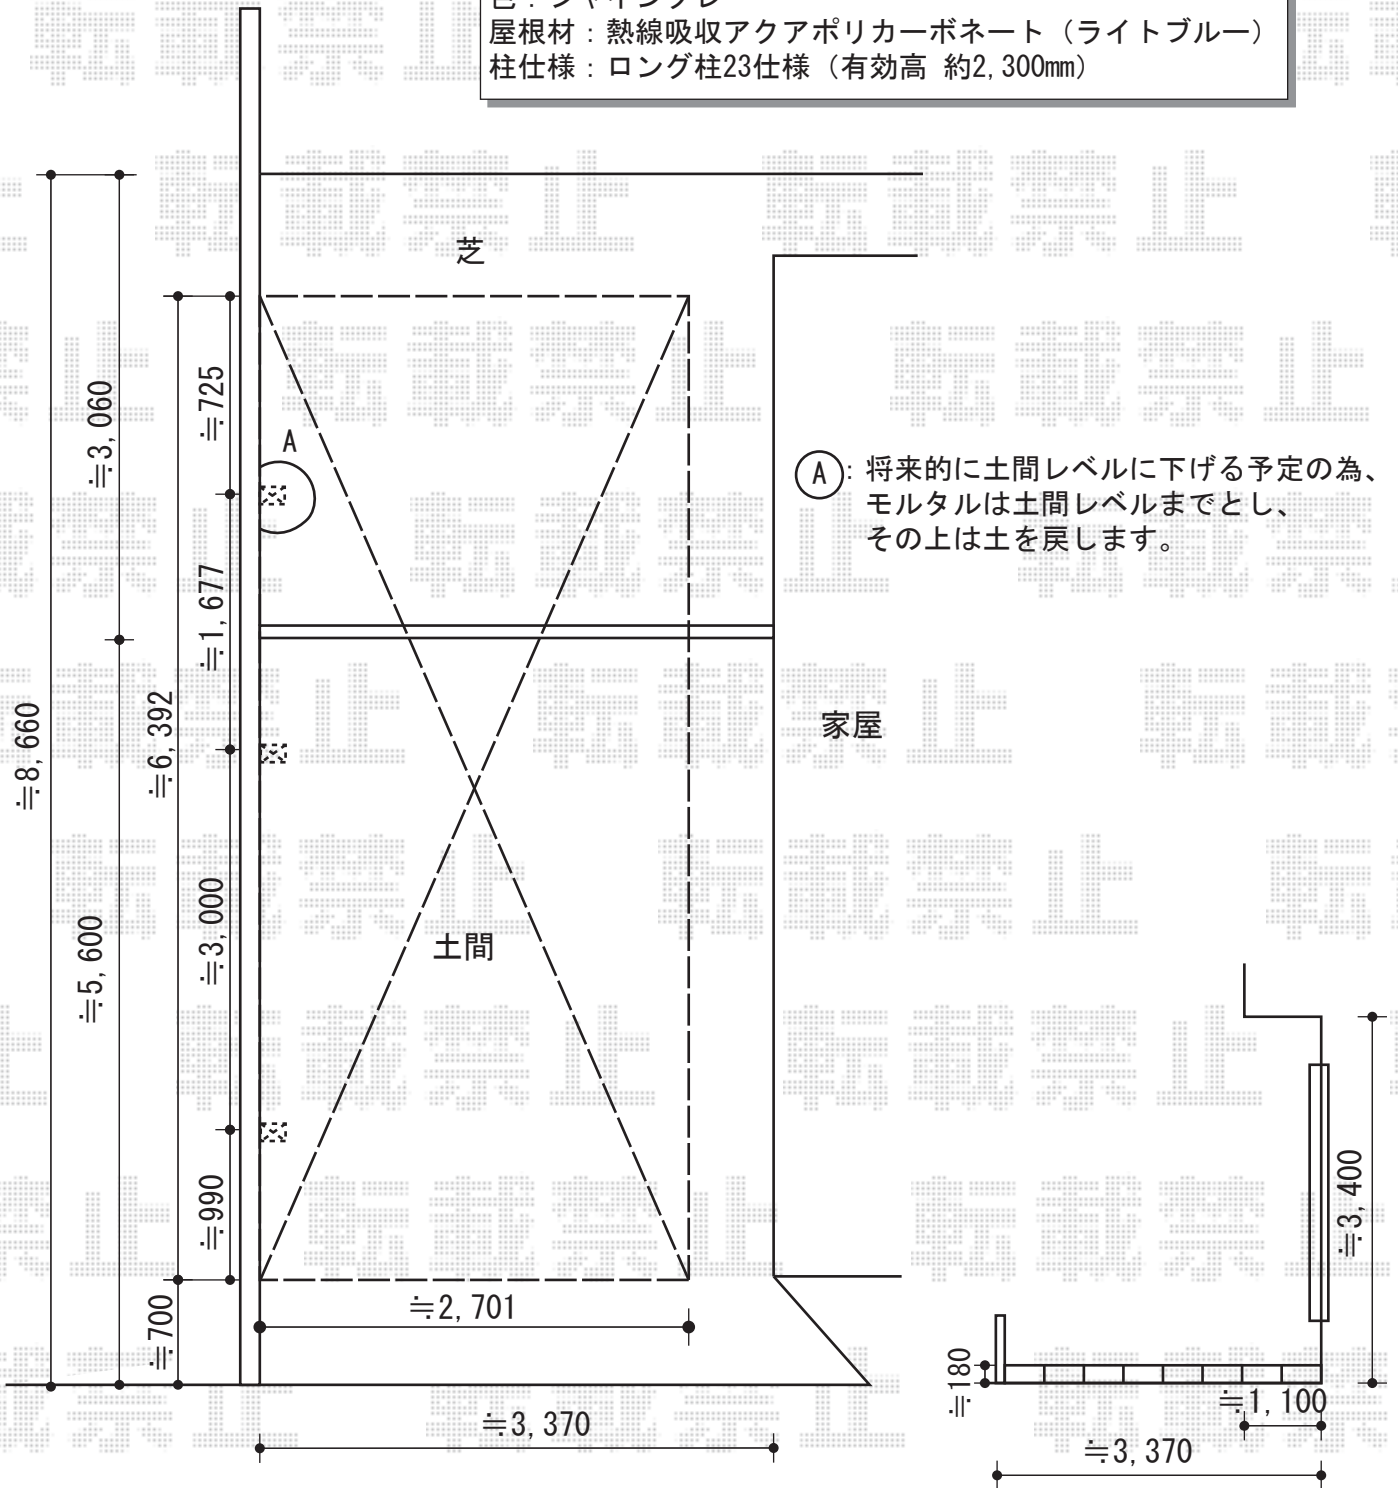

(A)：将来的に土間レベルに下げる予定の為、  
 モルタルは土間レベルまでとし、  
 その上は土を戻します。

担当者	宅島
-----	----