


ジーポートneo Aタイプ 2台用 標準鼻隠し 角柱4本仕様 積雪~100cm

YKK AP ジーポートneo Aタイプ 2台用 標準鼻隠し 角柱4本仕様 積雪~100cm対応  
幅= 5,511mm  
奥行= 5,456mm  
色：プラチナステン  
屋根材： スチール折板（ペフ無/t=0.8）※価格別途  
柱仕様： 標準柱仕様（有効高 約2,350mm）  
横材： 無し

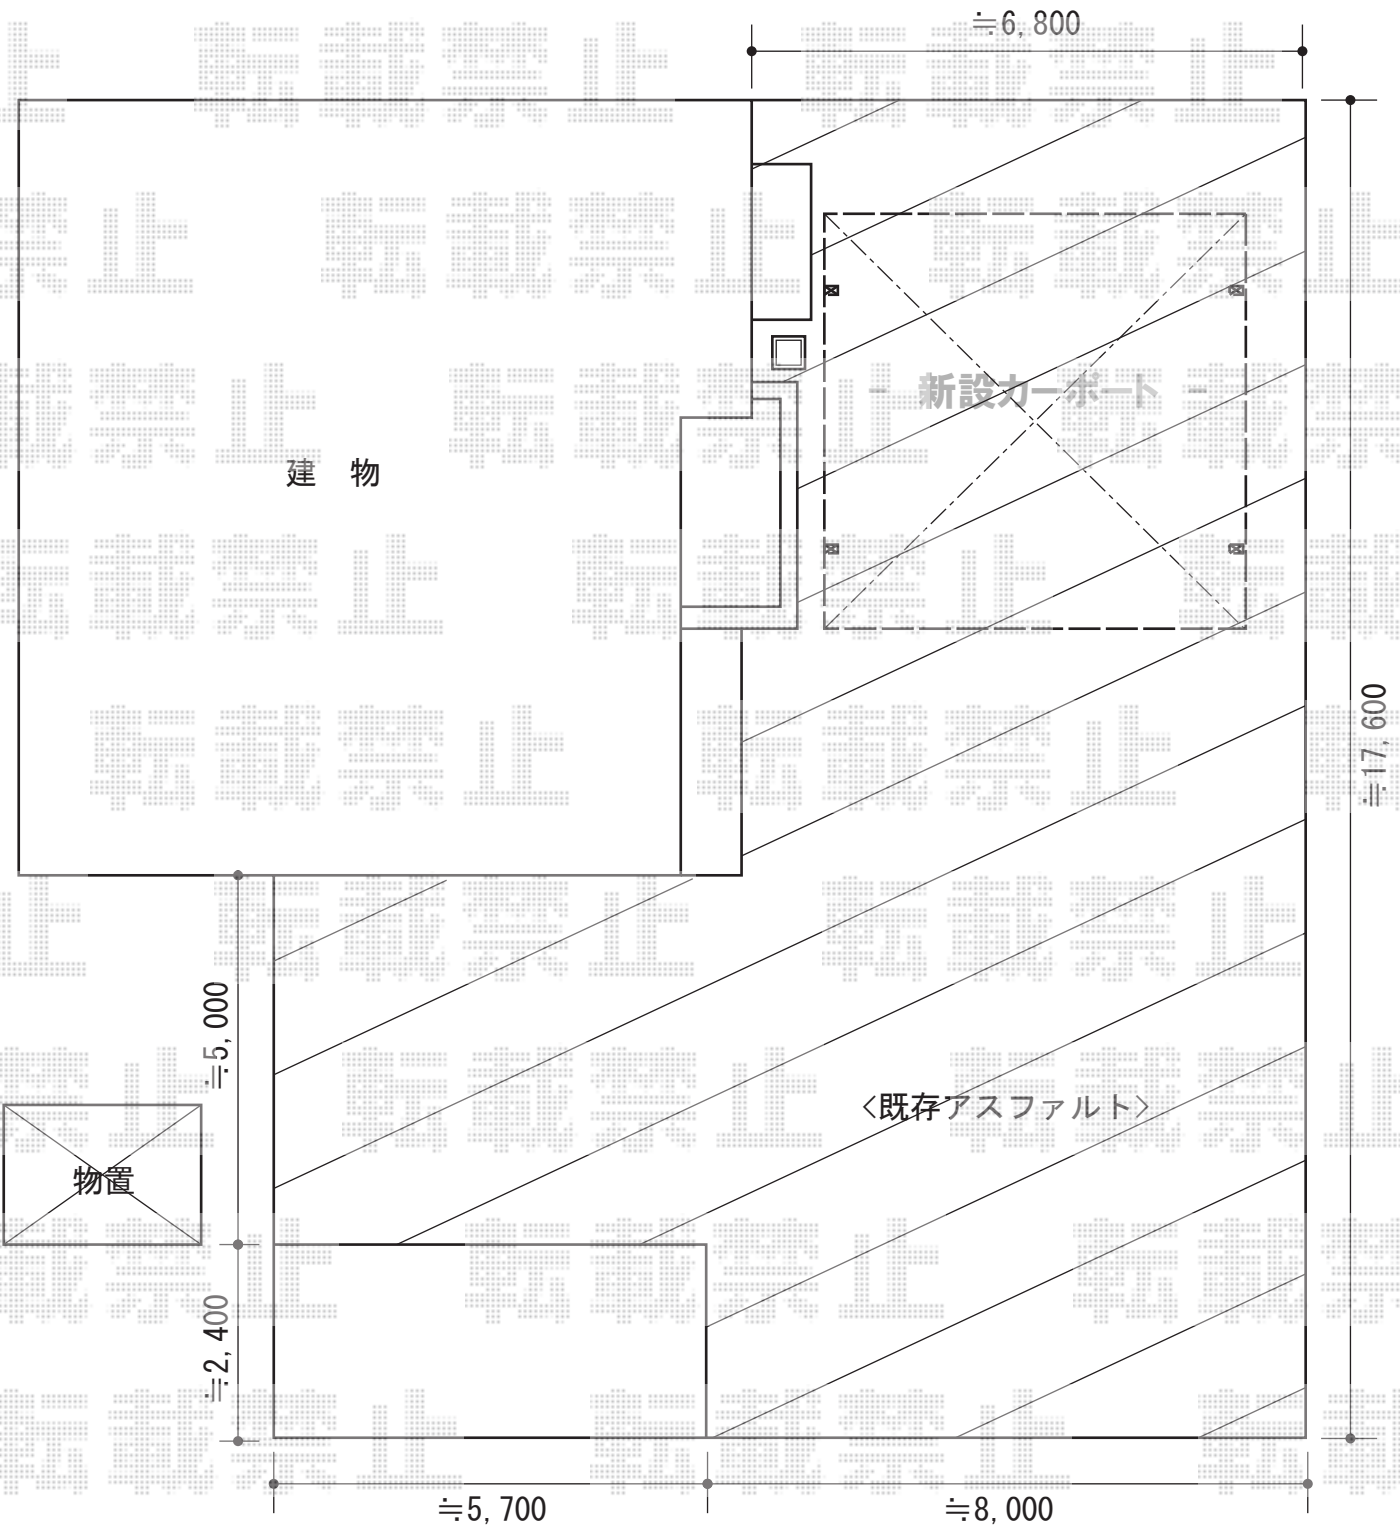

担当者

進藤