


フェンス・カーポート 施工概略図

YKK AP ジーポートneo Aタイプ 2台用 4本柱 角柱仕様 標準鼻隠し 積雪~100cm対応
 幅=6,111mm
 奥行=5,966mm
 色：プラチナステン
 屋根材：スチール折板（ペフ無/t=0.8）
 柱仕様：標準柱仕様（有効高 約2,350mm）
 横材：なし

YKK AP エクスラインフェンス5型 自由柱
 本体1枚 (W×H) = (1,975mm×800mm) × 28枚
 自由柱：T-80×34本
 目隠しコーナー継手：T-80×4セット
 エンドキャップ：×2セット
 色：ホワイト

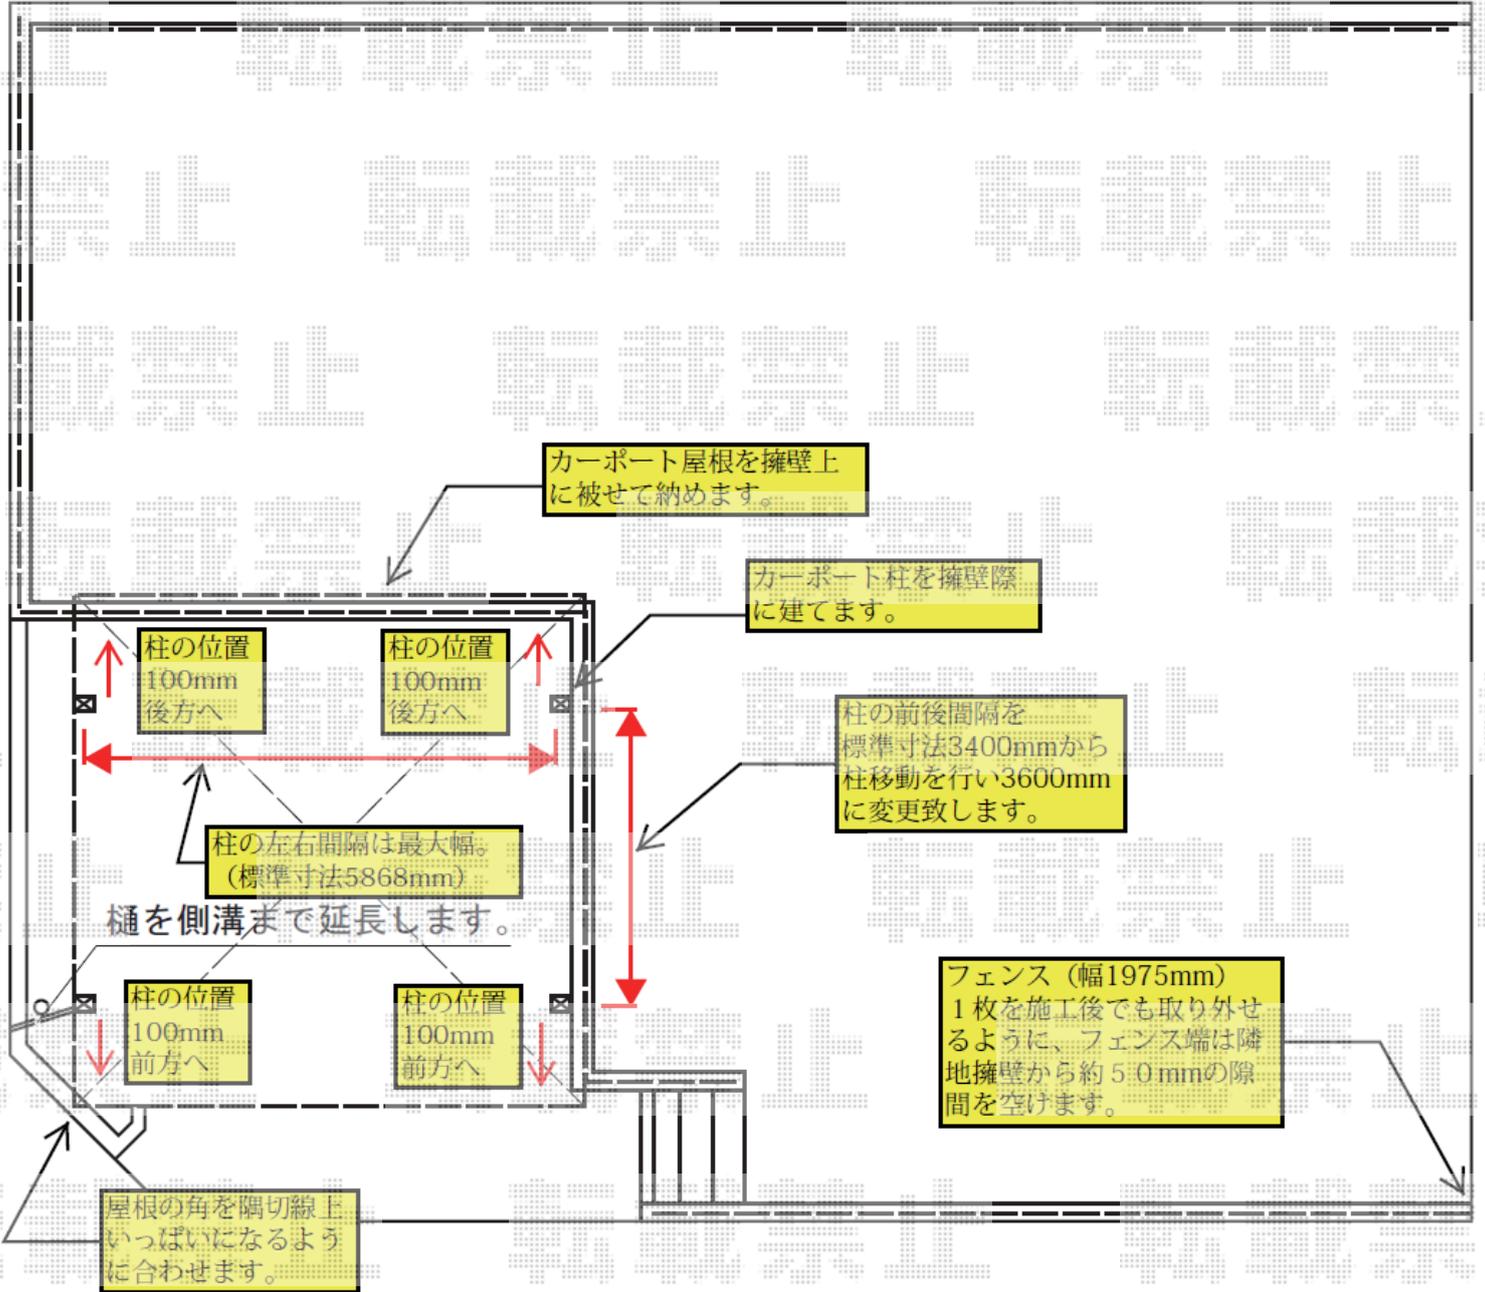

担当者	西村
-----	----