


カーポート 施工概略図

Value Select プレシオサポート 積雪~20cm対応
 幅= 2,400mm
 奥行= 5,052mm
 色 : ノーブルステン
 屋根材 : ポリカーボネート (スカイブルー)
 柱仕様 : 標準柱仕様 (有効高 約1,800mm)
 数量 : 2台

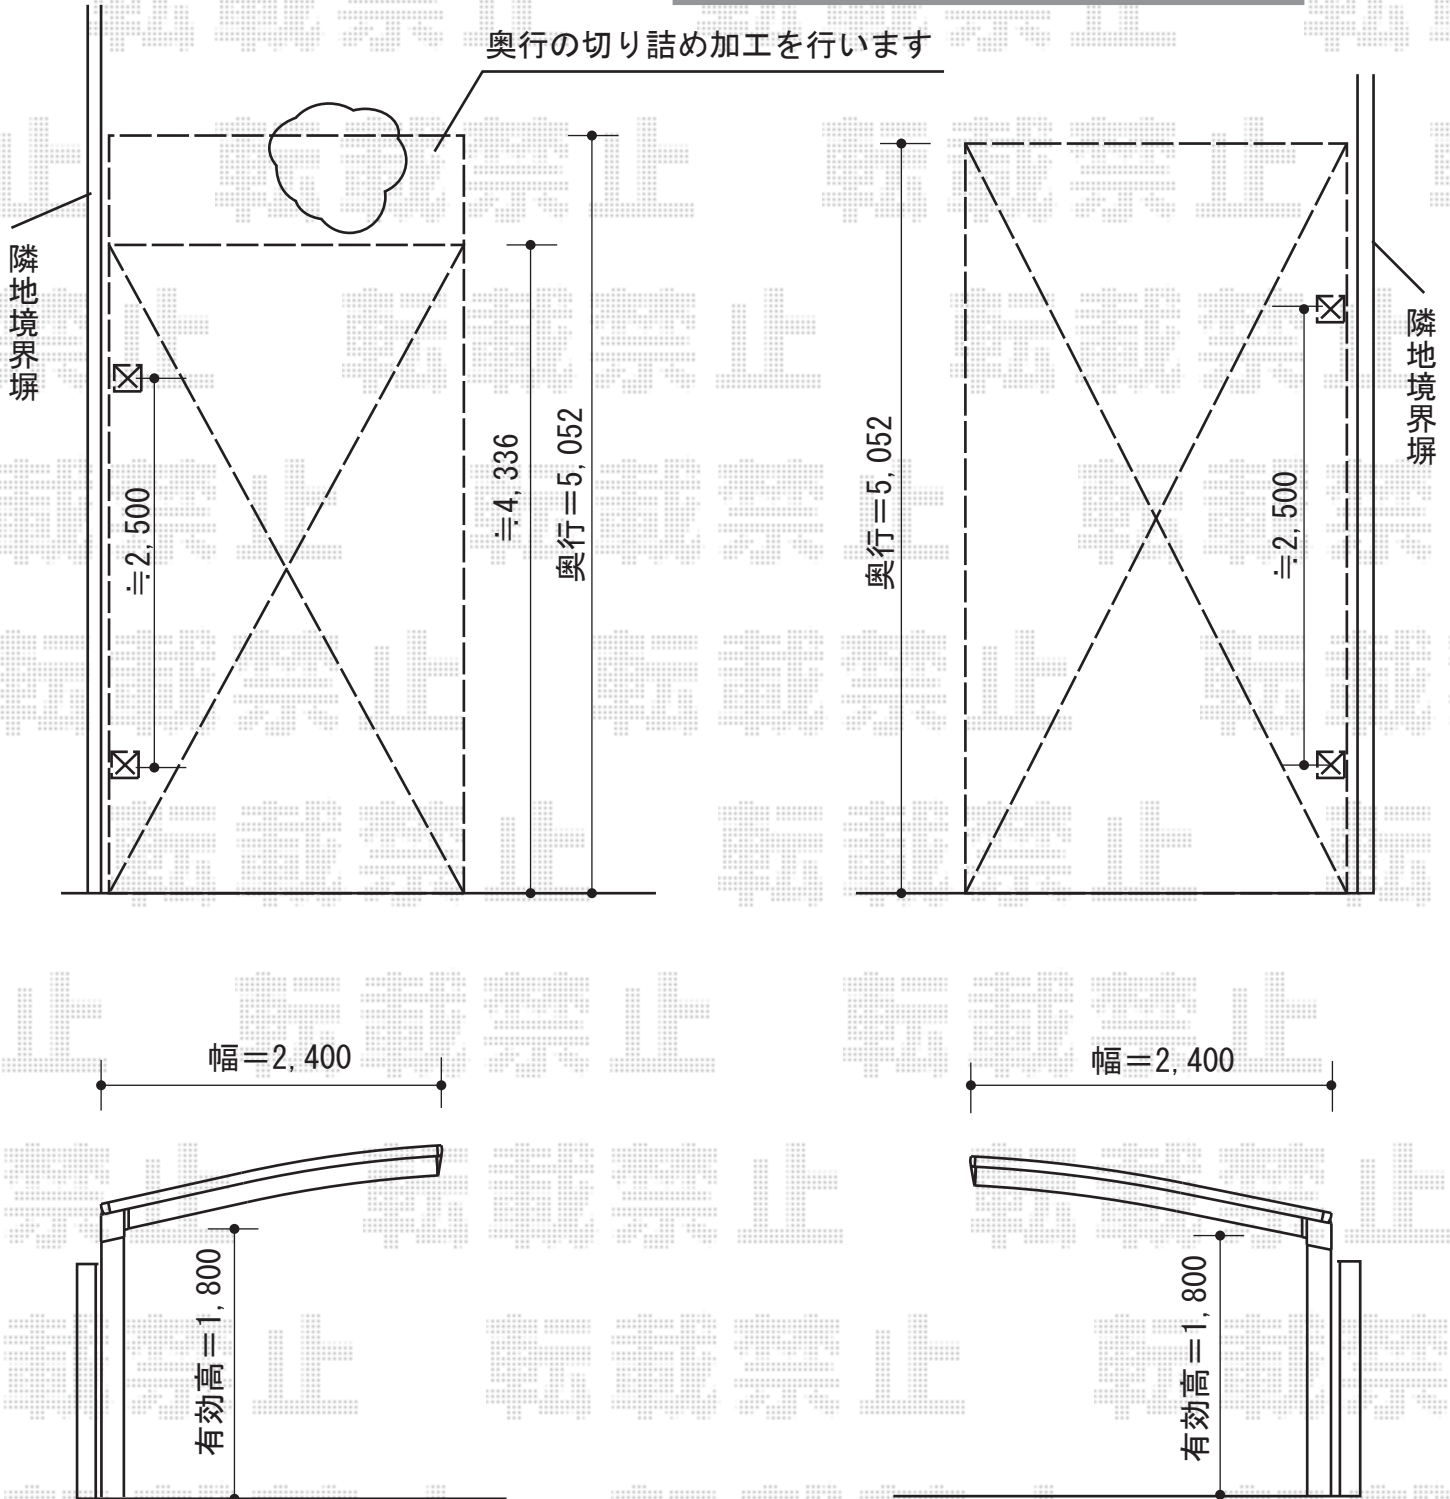

担当者

宅島