


# ヴェクターテラス 施工概略図

YKK AP ヴェクターテラス F型 ルーフタイプ 単体積雪～20cm対応  
 間口= メーター1.0間 (方杖芯々2,000mm 屋根幅2,075mm)  
 出幅= 4尺 (1,170mm)  
 色: プラチナステン  
 屋根材: ポリカーボネート (アースブルー)  
 柱仕様: 柱無しタイプ  
 施工方法: 下止め仕様

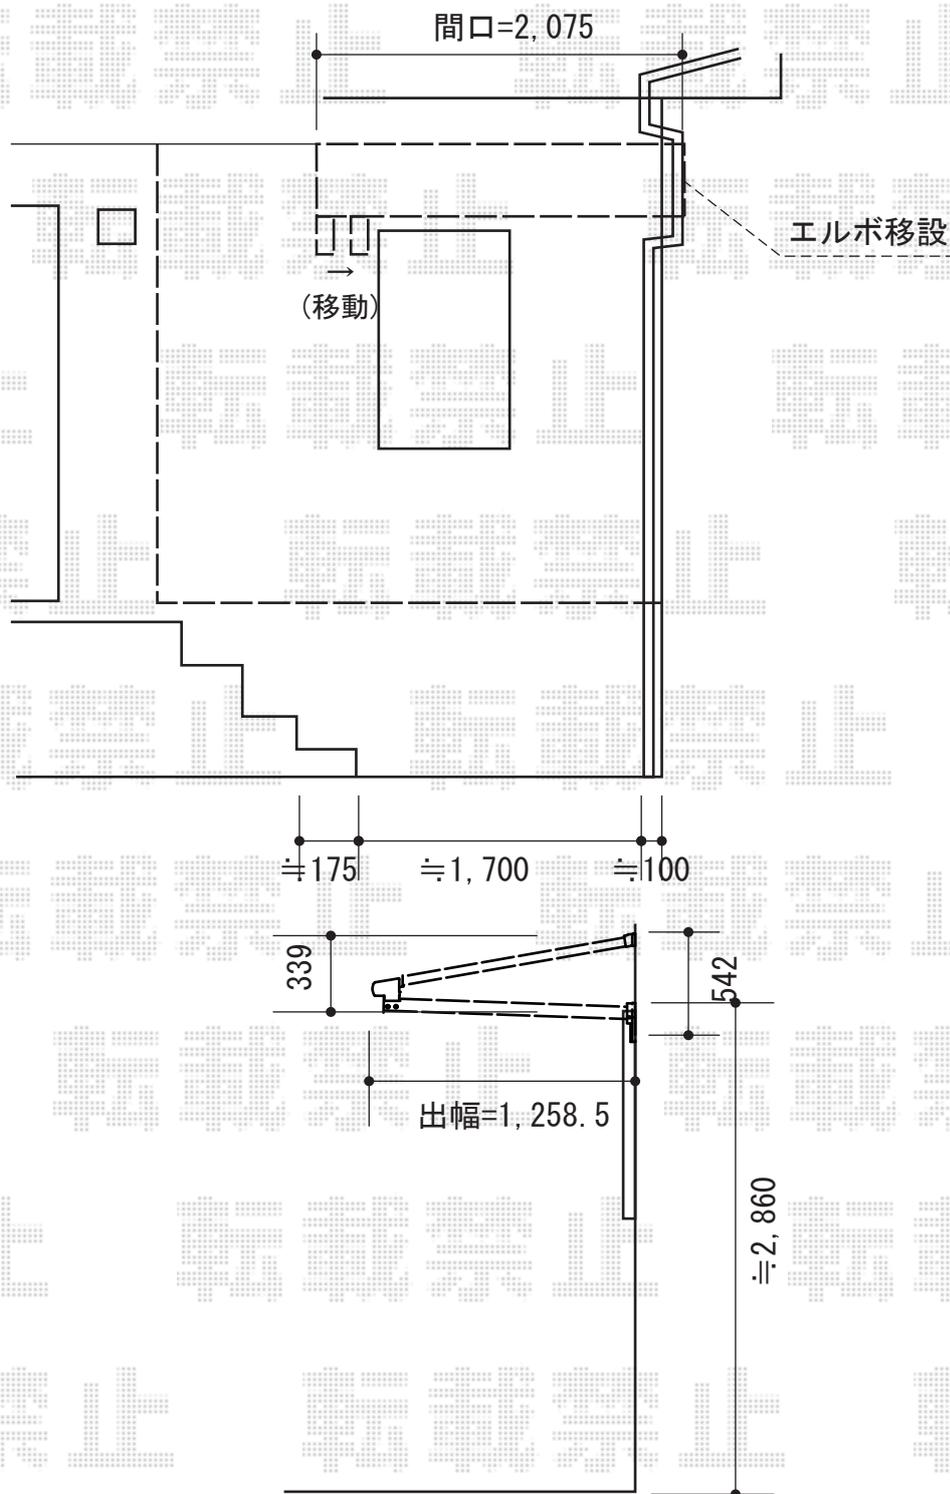

担当者

谷