


カーポート・ウッドデッキ 施工概略図

Value Select プレシオサポート 積雪~20cm対応  
 幅= 2,400mm  
 奥行= 5,052mm  
 色: チャコールブラック  
 屋根材: 熱線遮断ポリカーボネート (スカイブルーマット調)  
 柱仕様: ハイルフ柱仕様 (有効高 約2,250mm)

YKK AP リウッドデッキ 200  
 間口= 約2,100mm/約2,600mm  
 出幅= 約2,420mm/約1,510mm  
 色: ホワイトブラウン  
 床板: 縦貼り  
 幕板: 標準幕板  
 束柱: Tタイプ(400~550mm) (色: プラチナステン)

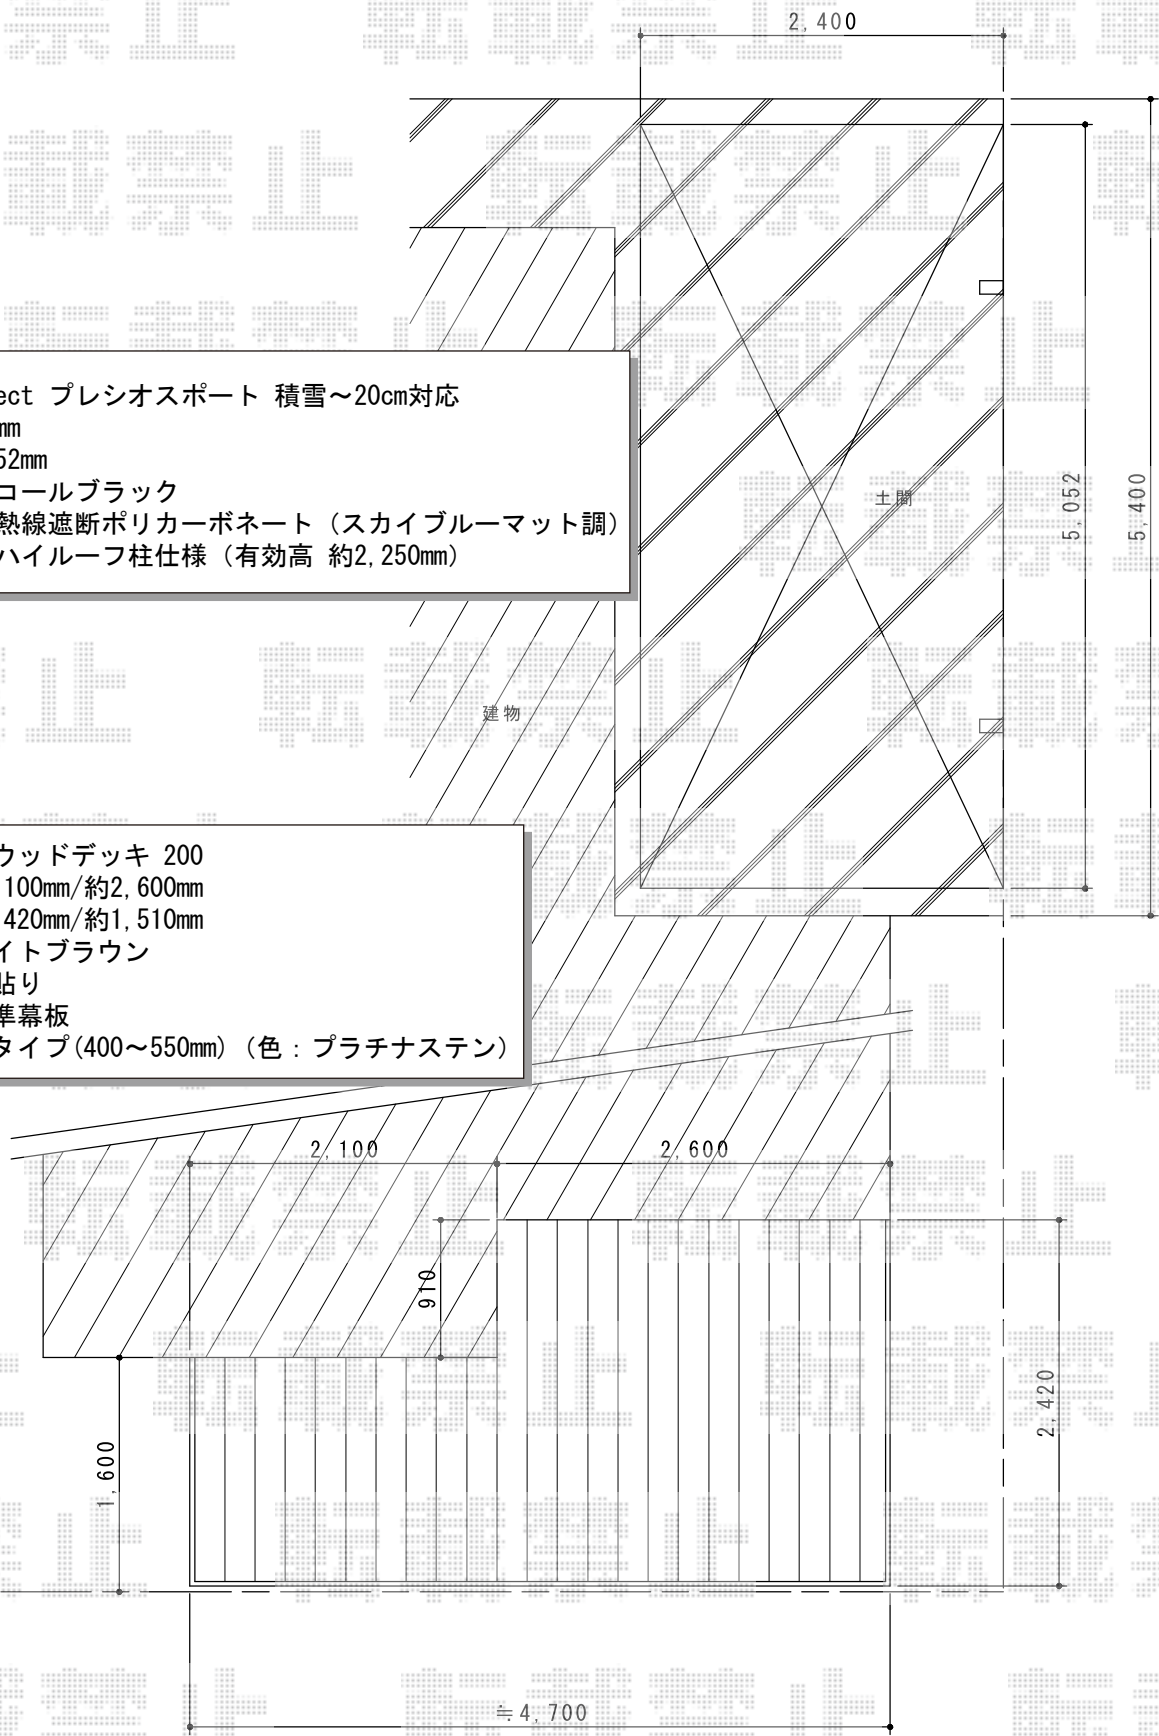

担当者	宅島
-----	----