


パワーアルファ F型 テラスタイプ 施工概略図

トステム パワーアルファ F型 テラスタイプ 単体 積雪～30cm対応
 間口=メーター2.5間通し (柱芯々5,000mm 屋根幅5,885mm)
 出幅=7尺 (2,085mm) 色: オータムブラウン
 屋根材: ポリカーボネート (クリアマット/すりガラス調)
 柱仕様: 柱位置固定タイプ (柱2本) 施工方法: 上止め仕様
 追加部材: 正面台形加工用部材一式

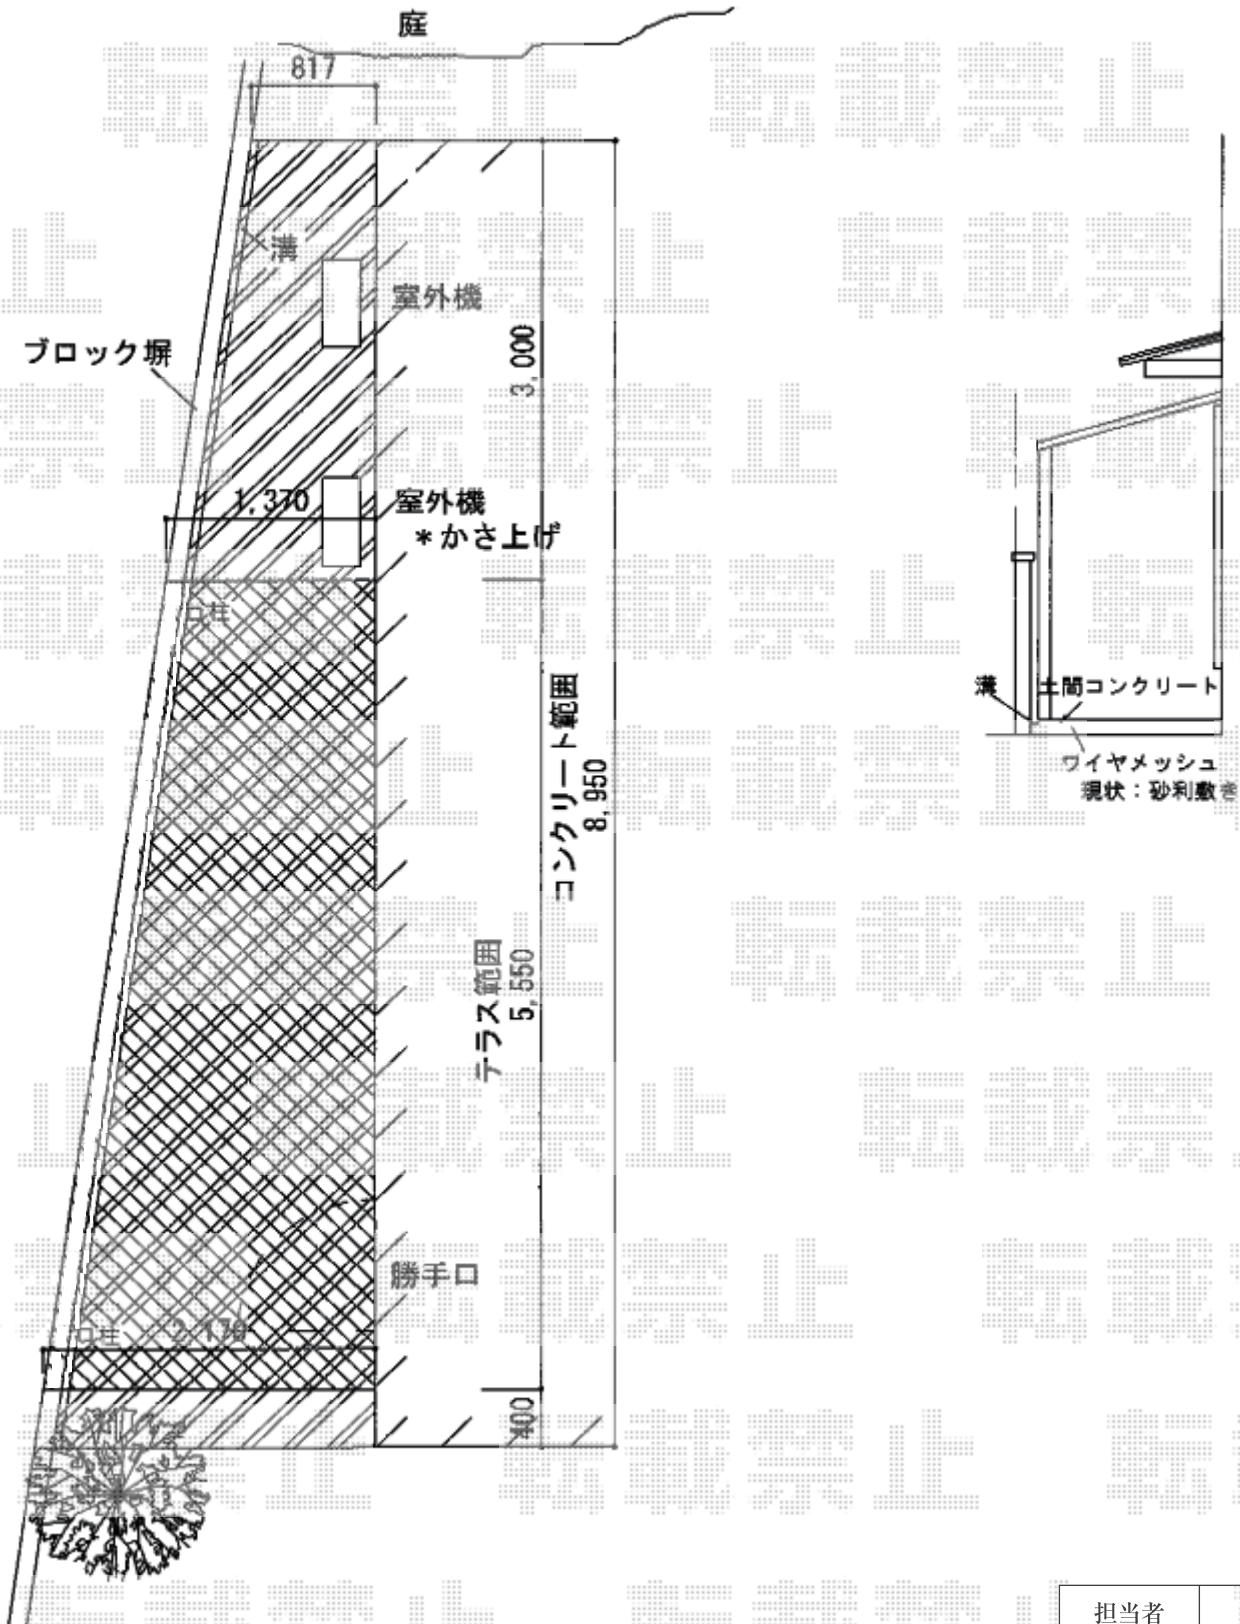

担当者

谷