



# ヴェクターテラス F型 ルーフタイプ 単体積雪～20cm対応

YKK AP ヴェクターテラス F型 ルーフタイプ 単体積雪～20cm対応  
 間口=関東間2.0間 (方杖芯々3,640mm 屋根幅3,715mm)  
 出幅=4尺 (1,170mm)  
 色: ピュアシルバー  
 屋根材: 【仮】熱線遮断ポリカーボネート (アースブルーマット調)  
 柱仕様: 柱無しタイプ  
 施工方法: 下止め仕様

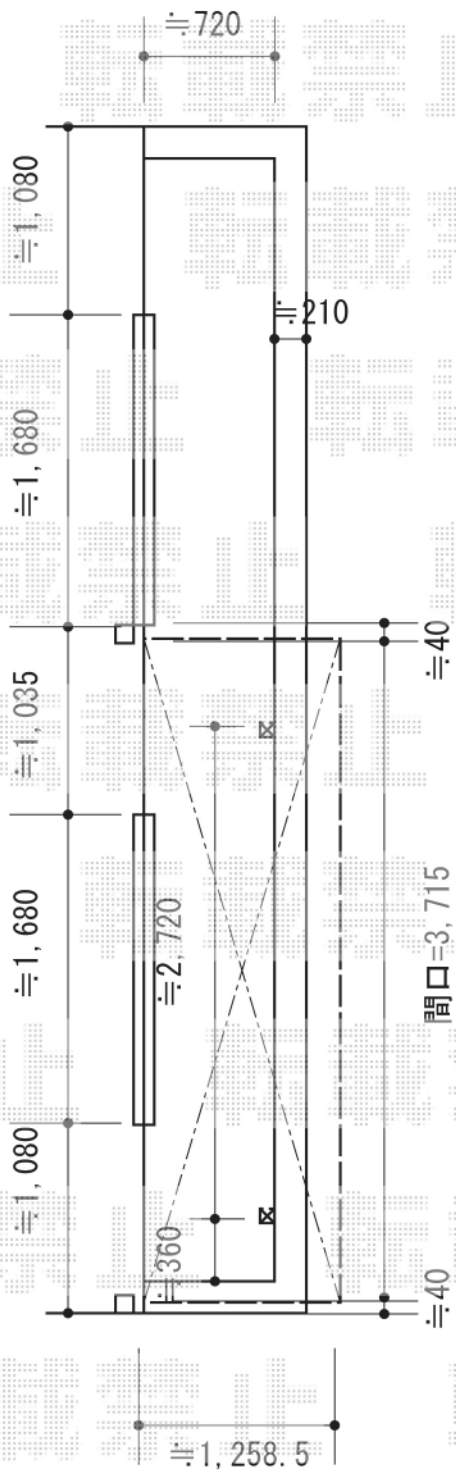

※図は配置イメージです  
 実際の下がり具合とは異なります

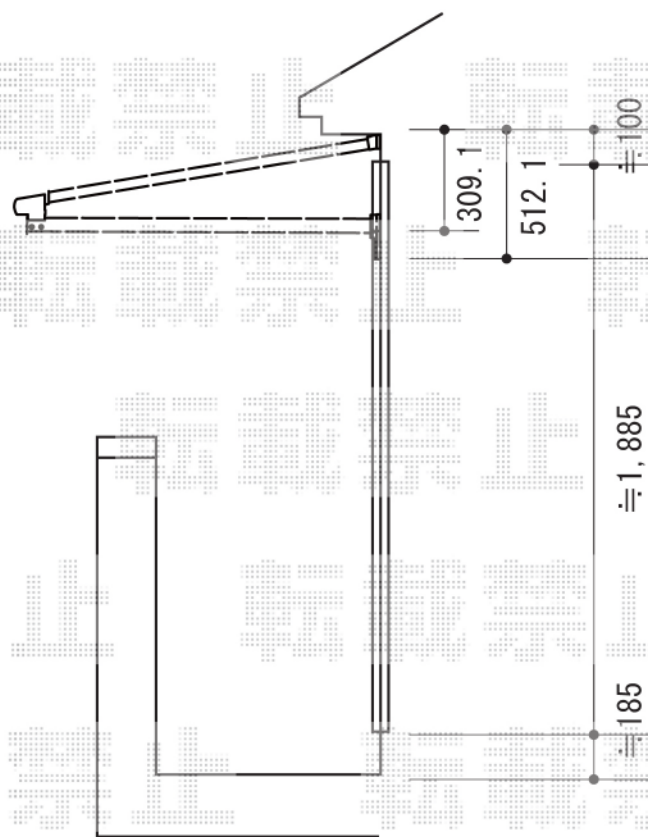

担当者

松保