


カーブポートシグマIII 積雪～20cm対応

トステム カーブポートシグマIII 積雪～20cm対応  
 幅=2,551mm  
 奥行=4,980mm  
 色：シャイングレー  
 屋根材：ポリカーボネート（ブルースモーク）  
 柱仕様：ロング柱23仕様（有効高 約2,300mm）

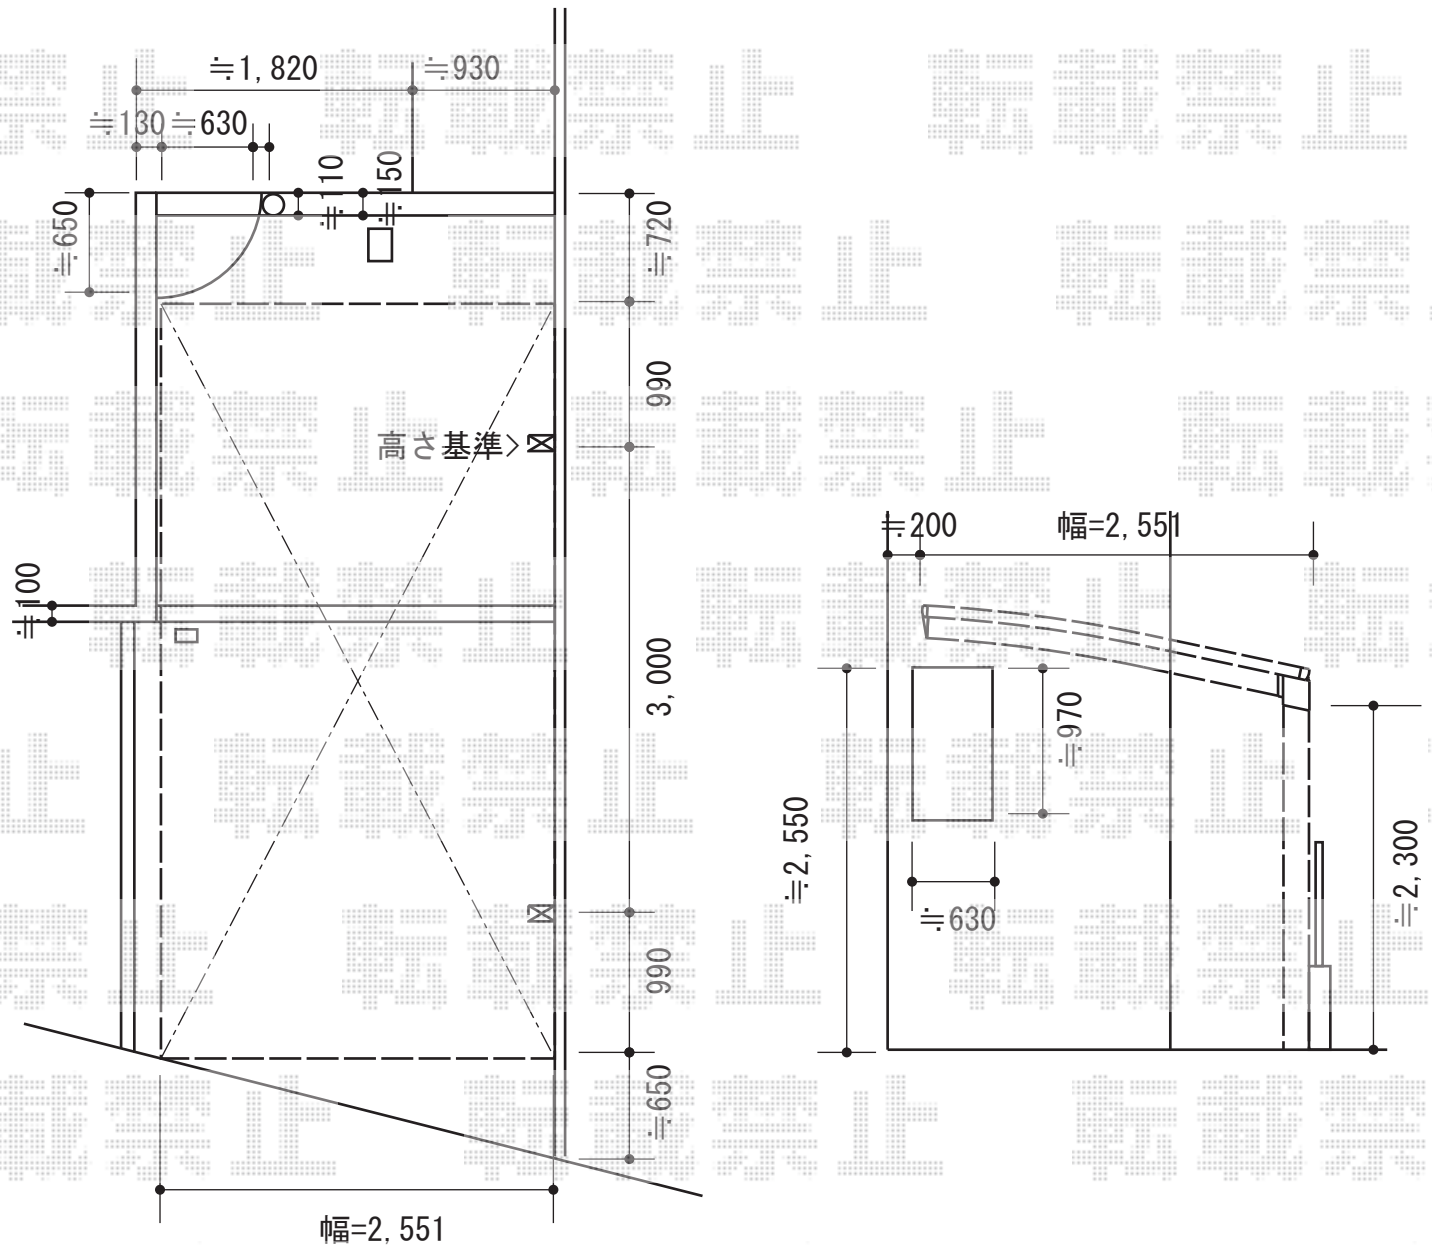

担当者

松保