


カーポート 施工概略図

YYKK AP レイナツインポートグラン 積雪~20cm対応
幅=4,801mm
奥行=5,052mm
色：プラチナステン
屋根材：熱線遮断ポリカーボネート(トーマイマット)
/ポリカーボネート【色未定】
柱仕様：ハイルーフ柱仕様(有効高 約2,350mm)

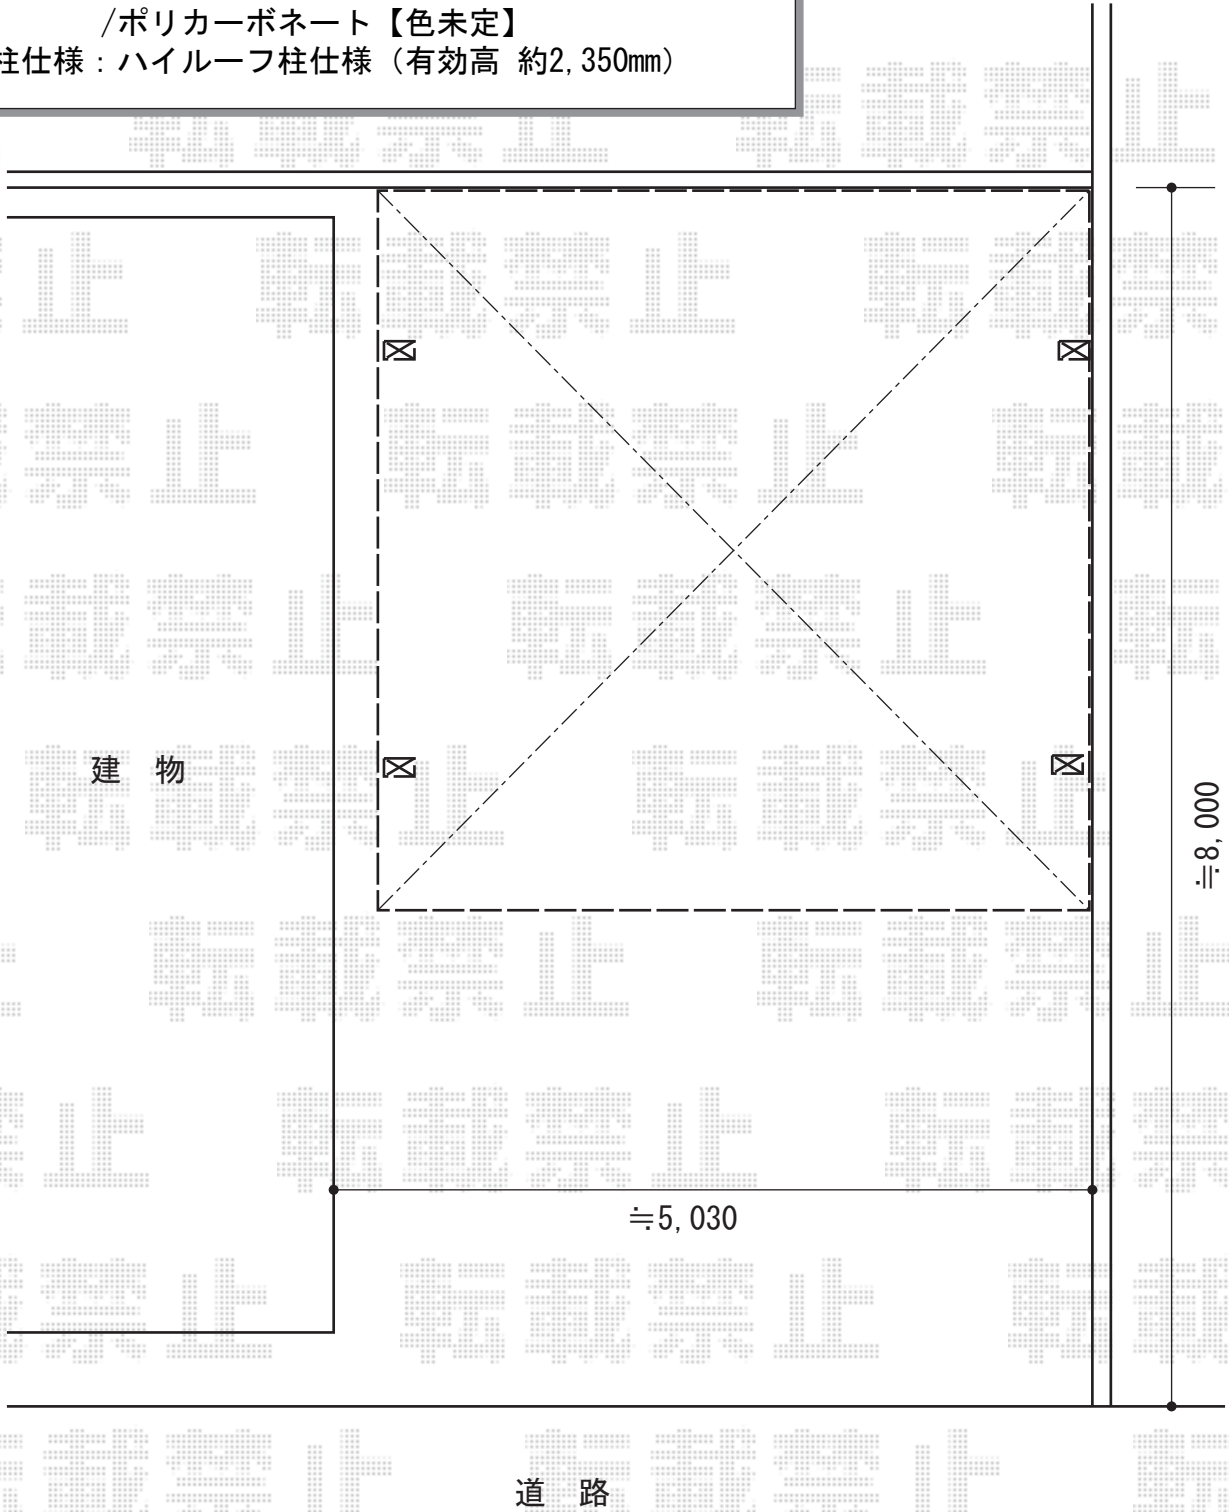

担当者

伏見