



ウッドデッキ 施工概略図

YKK AP リウッドデッキ 200
 間口=3.5間 (6,251mm)
 出幅=6尺 (1,820mm)
 色：ナチュラルブラウン
 床板：縦貼り
 束柱：Hタイプ (550~700mm) (色：カームブラック)
 追加部材：変形用部材一式

YKK AP 独立式リウッドステップ2型
 色：床板 ナチュラルブラウン/束柱 カームブラック

YKK AP リウッドデッキフェンス2型<ラチス格子>
 本体1枚 (W×H) =12用T80 (1,145×700mm) ×5枚・
 10用T80 (945×700mm) ×1枚

中柱：T80×4本
 端柱：T80×4本
 ベースプレート化粧カバー：8セット
 デッキ材補強材(先付用)：2セット
 色：ナチュラルブラウン

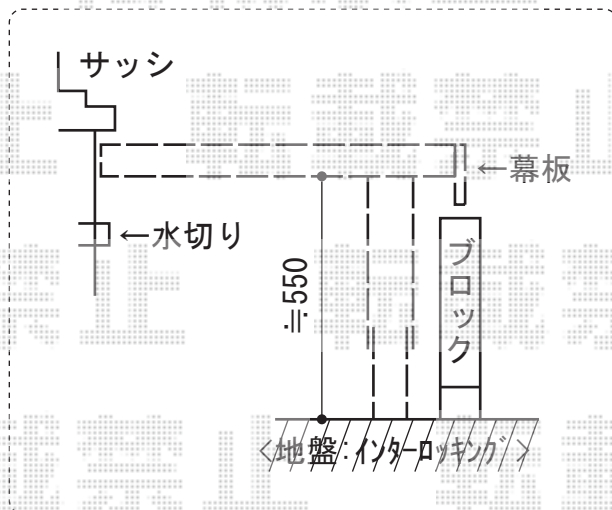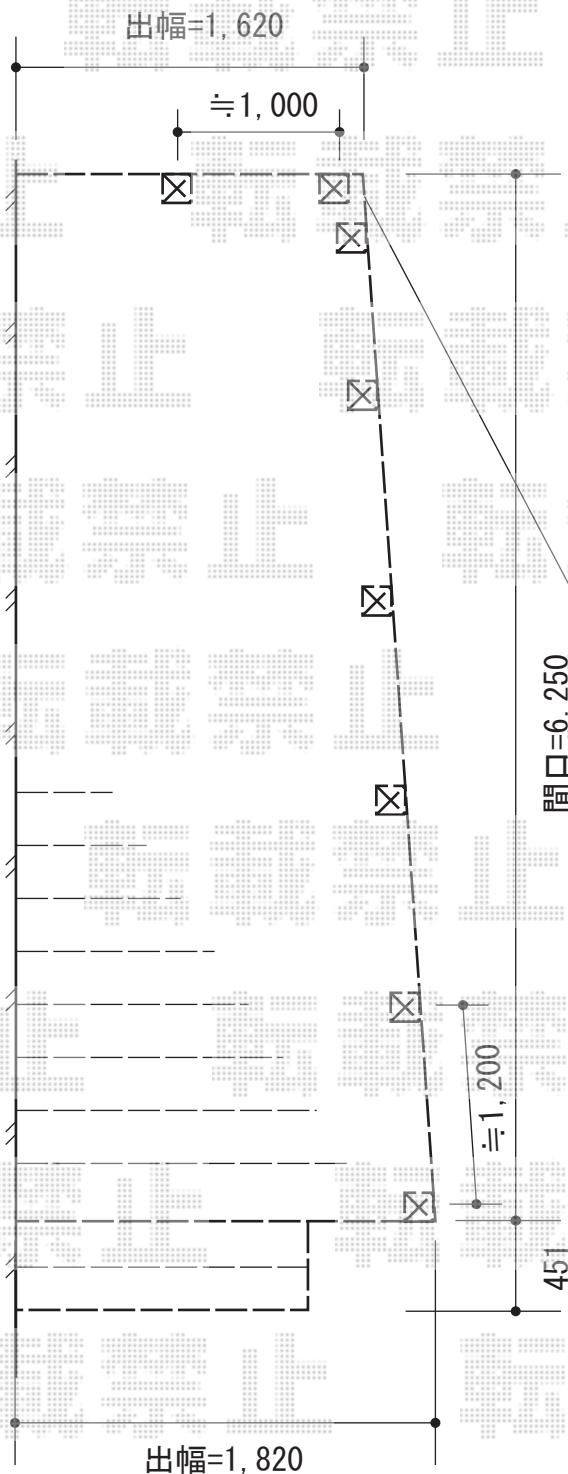

間口=6,250

90度以外のコーナーと
 なりますので
 角柱使用不可。
 端柱を用いて設置。
 隙間発生します。

担当者

伏見