
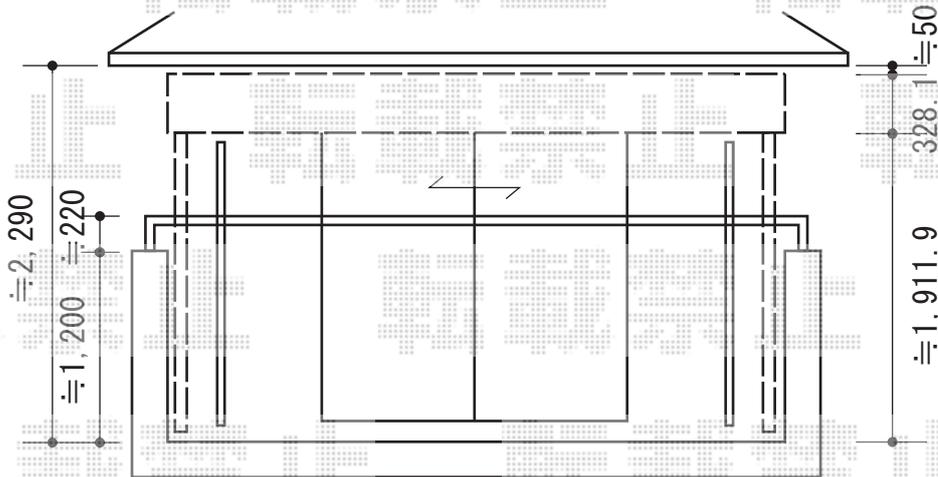


バルコニー屋根 施工概略図

ライザーテラスII F型 屋根タイプ 単体 積雪~20cm対応
 カテゴリ バルコニー屋根 メーカー トステム 型番
 間口= 関東間2.0間 (柱芯々3,440mm 屋根幅3,660mm)
 出幅= 5尺 (1,485mm) 色: シャイングレー
 屋根材: ポリカーボネート (ブルースモーク)
 柱仕様: 出幅自在桁タイプ (柱2本)
 施工方法: 下止め仕様 柱固定部品仕様: コーナー用×2

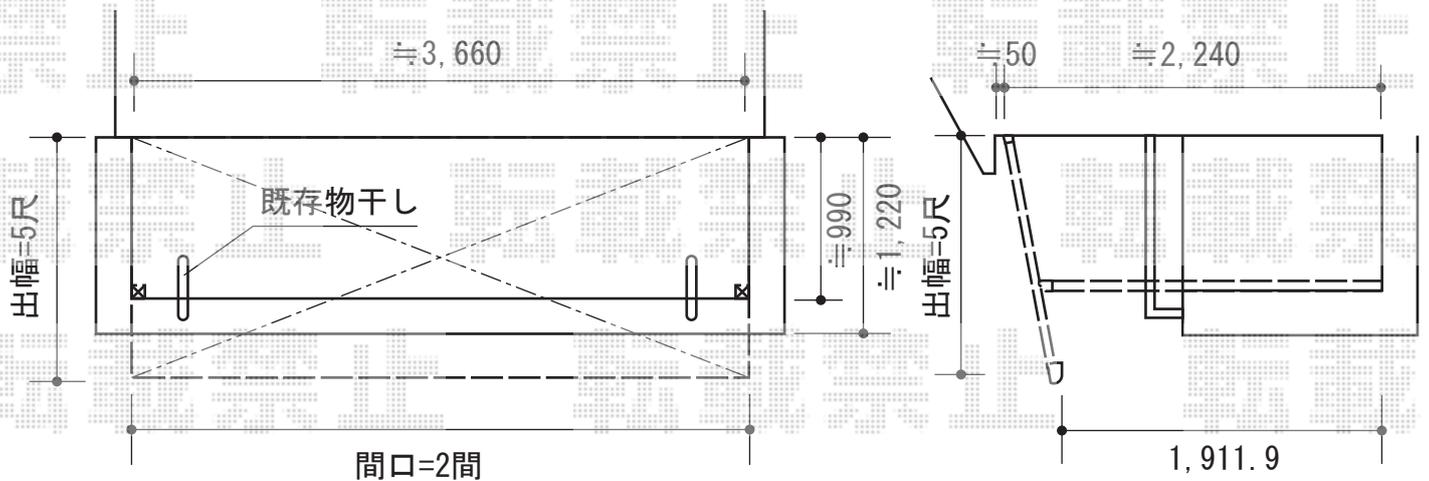

担当者

谷