


レイナツインポートグラン
積雪~20cm対応

トステム カーブポートシグマIII ワイド 積雪~20cm対応
幅=5,443mm
奥行=5,686mm
色：オータムブラウン
屋根材：ポリカーボネート（ブラウン）
柱仕様：ロング柱23仕様（有効高 約2,300mm）

トステム 収納式物干し 標準タイプ 2本入
色：オータムブラウン
数量：1セット

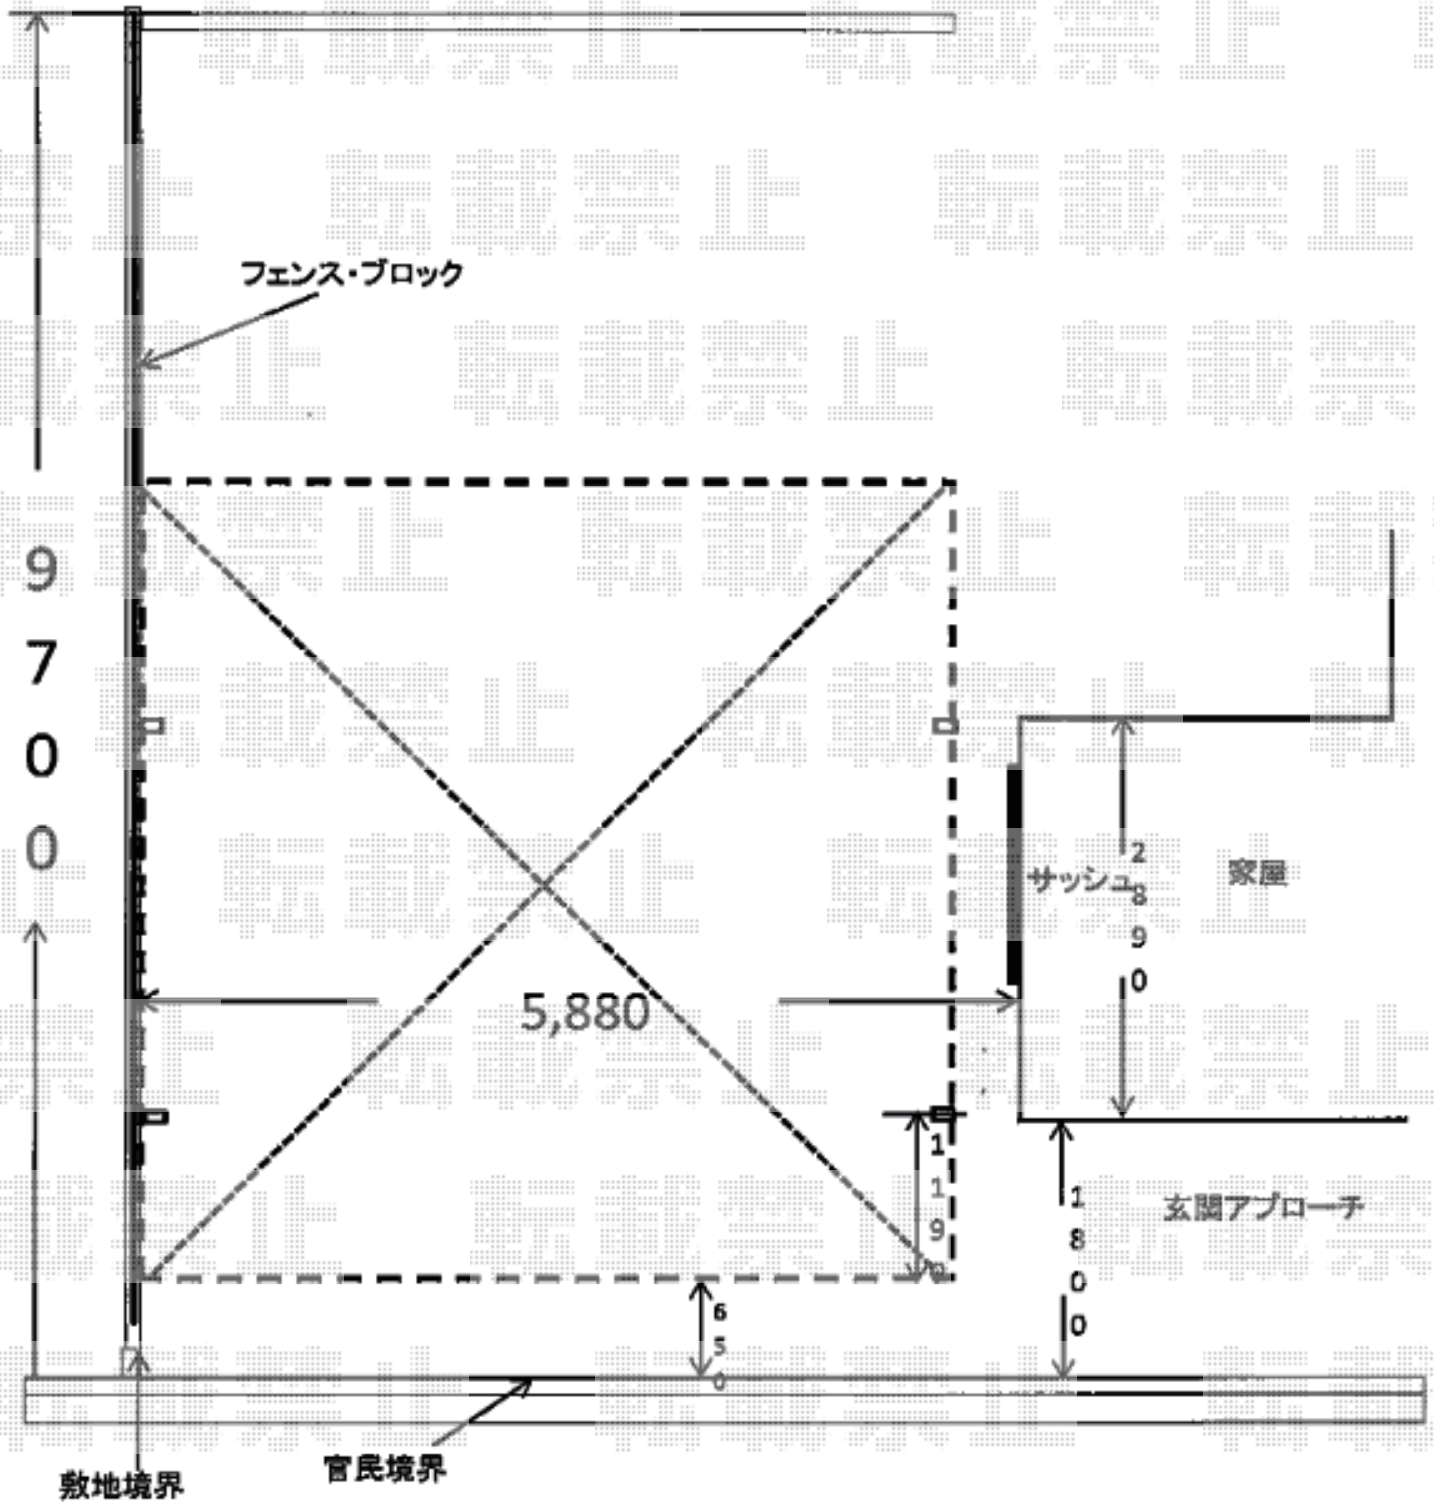

担当者

栢田