


カーポート 施工概略図

Value Select プレシオサポート ワイド 積雪~20cm対応
幅=5,392mm
奥行=5,052mm
色：ノーブルステン
屋根材：ポリカーボネート（ガラスマット）
柱仕様：ハイルフ柱仕様（有効高 約2,250mm）

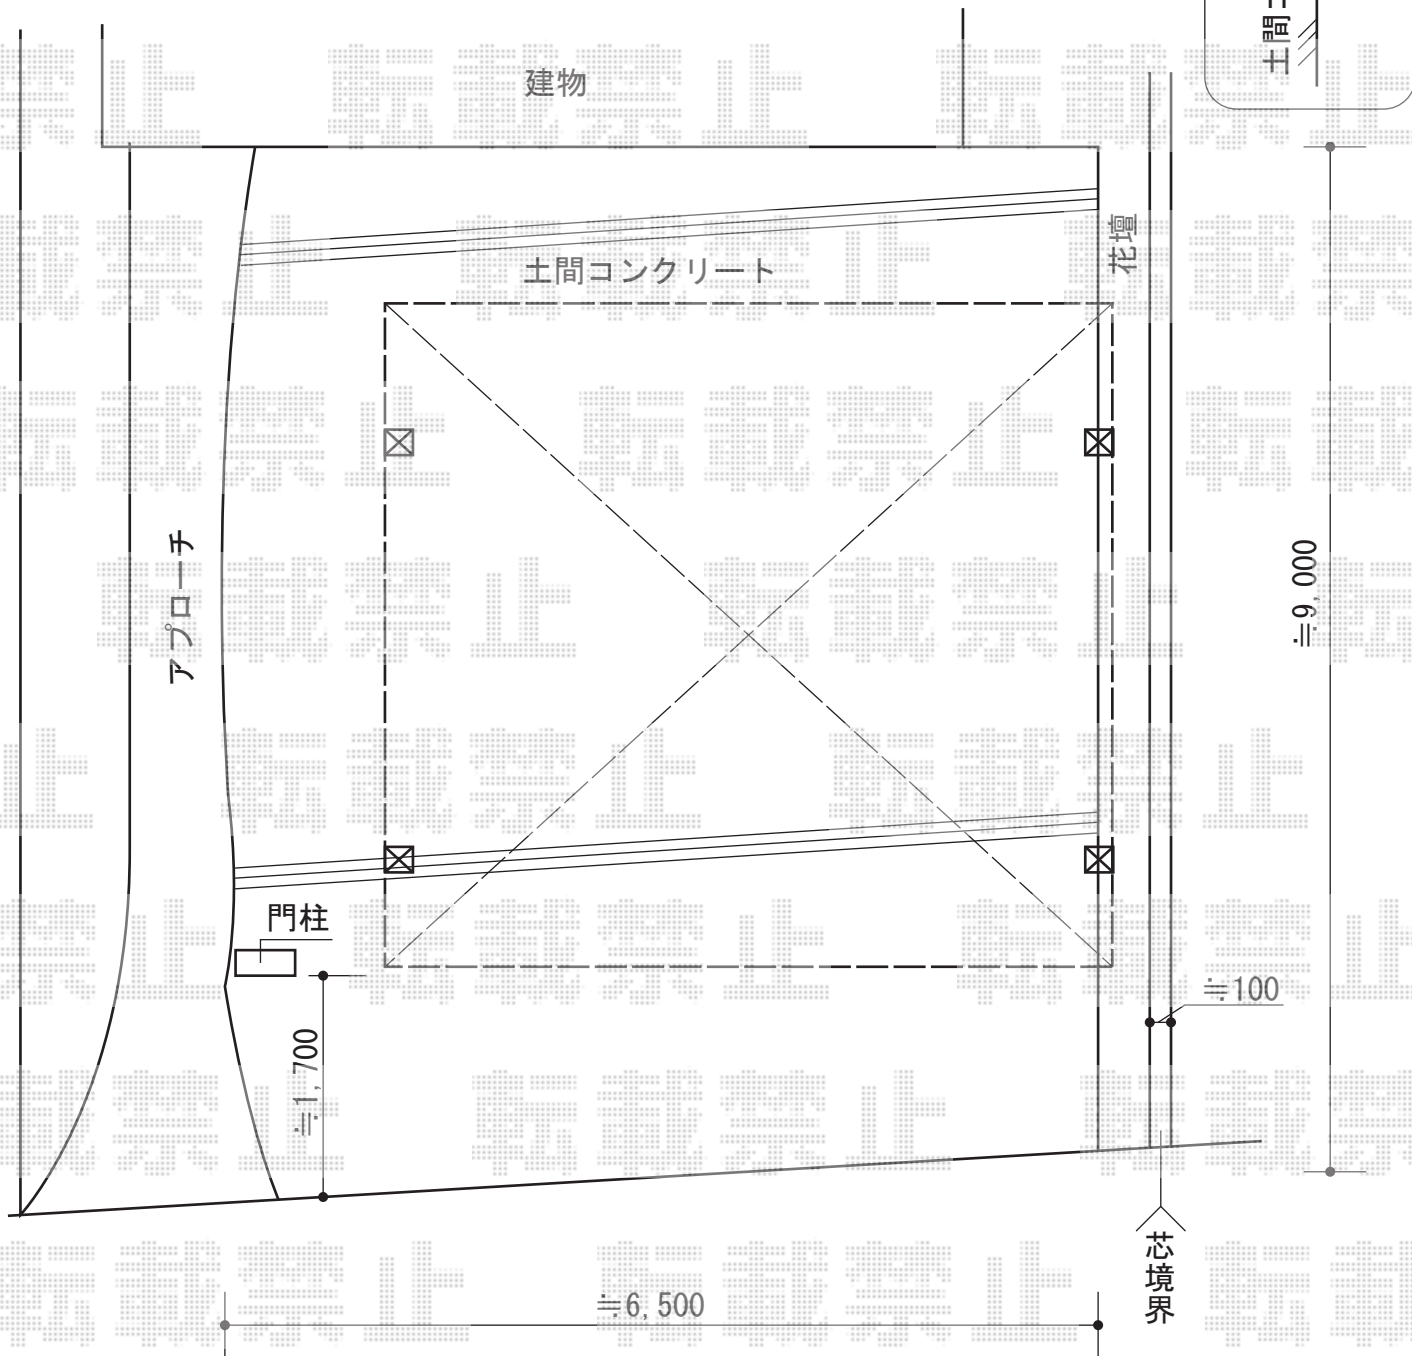

担当者

栢田