



カーポートシグマIII 施工概略図 ※お見積り1の施工概略図になります。

トステム カーポートシグマIII 積雪~20cm対応
 幅=2,401mm
 奥行=4,980mm
 色：ホワイト
 屋根材：熱線吸収ポリカーボネート（ライトブルーマット調）
 柱仕様：標準柱仕様（有効高 約1,800mm）

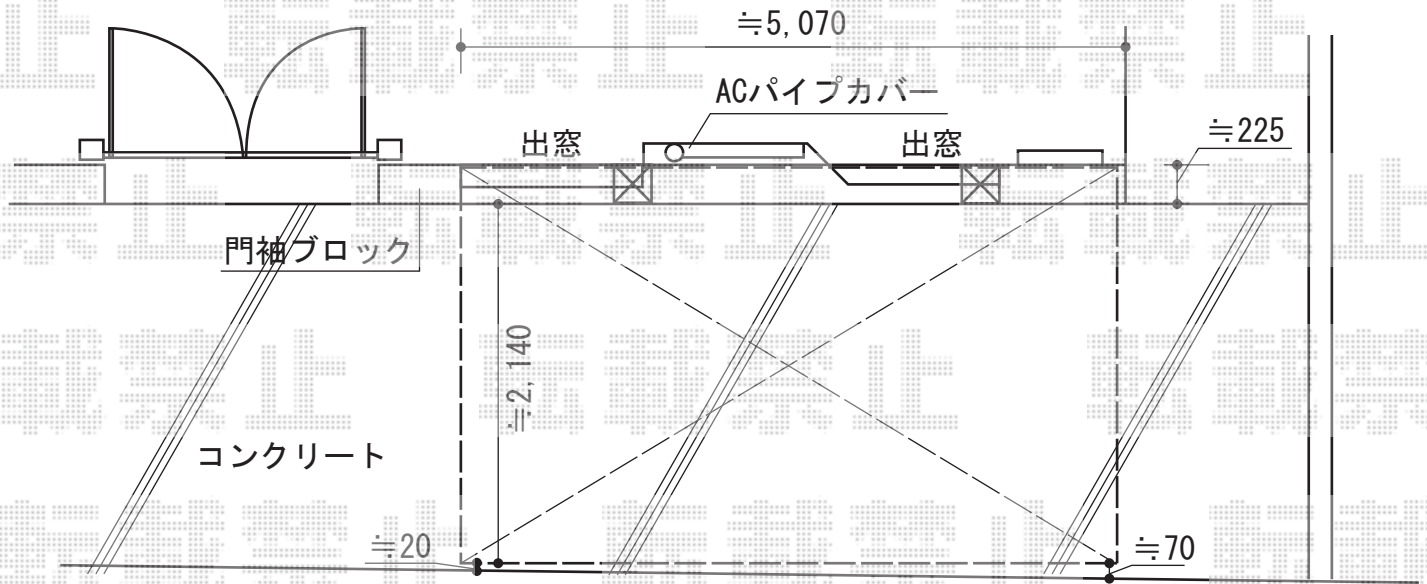

道路側

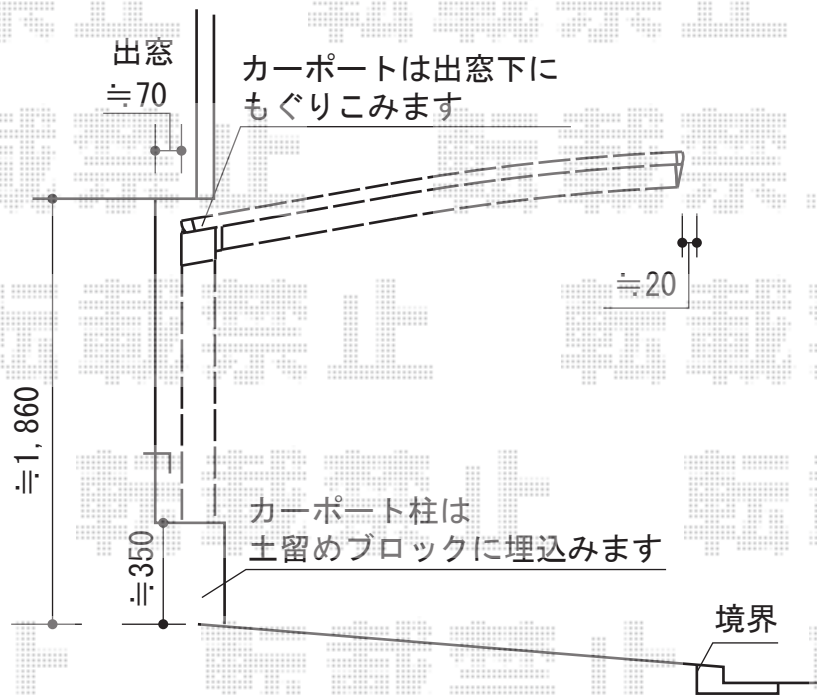

担当者

宅島