


# カーポート

Value Select プレシオスポート 積雪~20cm対応  
 幅= 2,400mm  
 奥行= 5,052mm  
 色： ノーブルステン  
 屋根材： ポリカーボネート（ガラスマット）  
 柱仕様： ハイルフ柱仕様（有効高 約2,250mm）

YKK AP レイナポートグランミニZ 積雪~20cm対応  
 幅= 2,100mm  
 奥行= 2,188mm  
 色： プラチナステン  
 屋根材： ポリカーボネート（トーマイマット）  
 柱仕様： ハイルフ柱仕様（有効高：2,355mm）

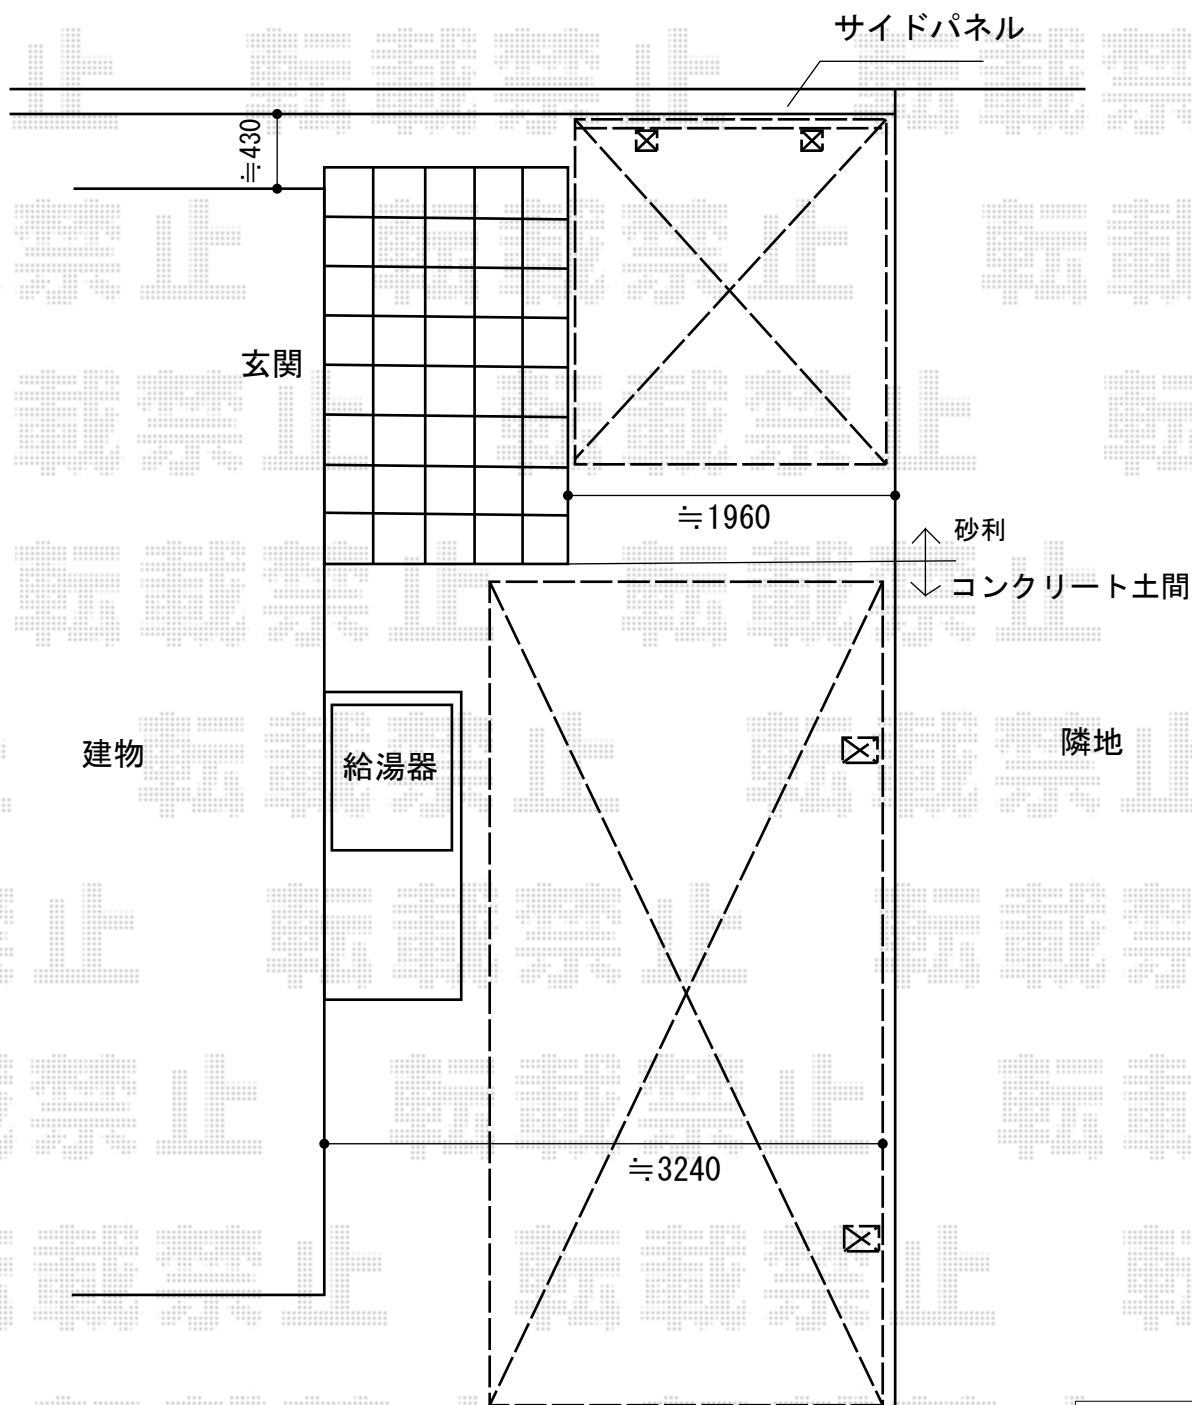

担当者	栢田
-----	----