


カーポート 施工概略図

YKK AP ジーポートneo 角柱8本 標準鼻隠し 積雪~200cm対応
 幅= 3,111mm
 奥行= 5,966mm
 色: ブラウン
 屋根材: スチール折板 (ペフ無)
 柱仕様: 標準柱仕様 (有効高 約2,350mm)
 横材: 無し

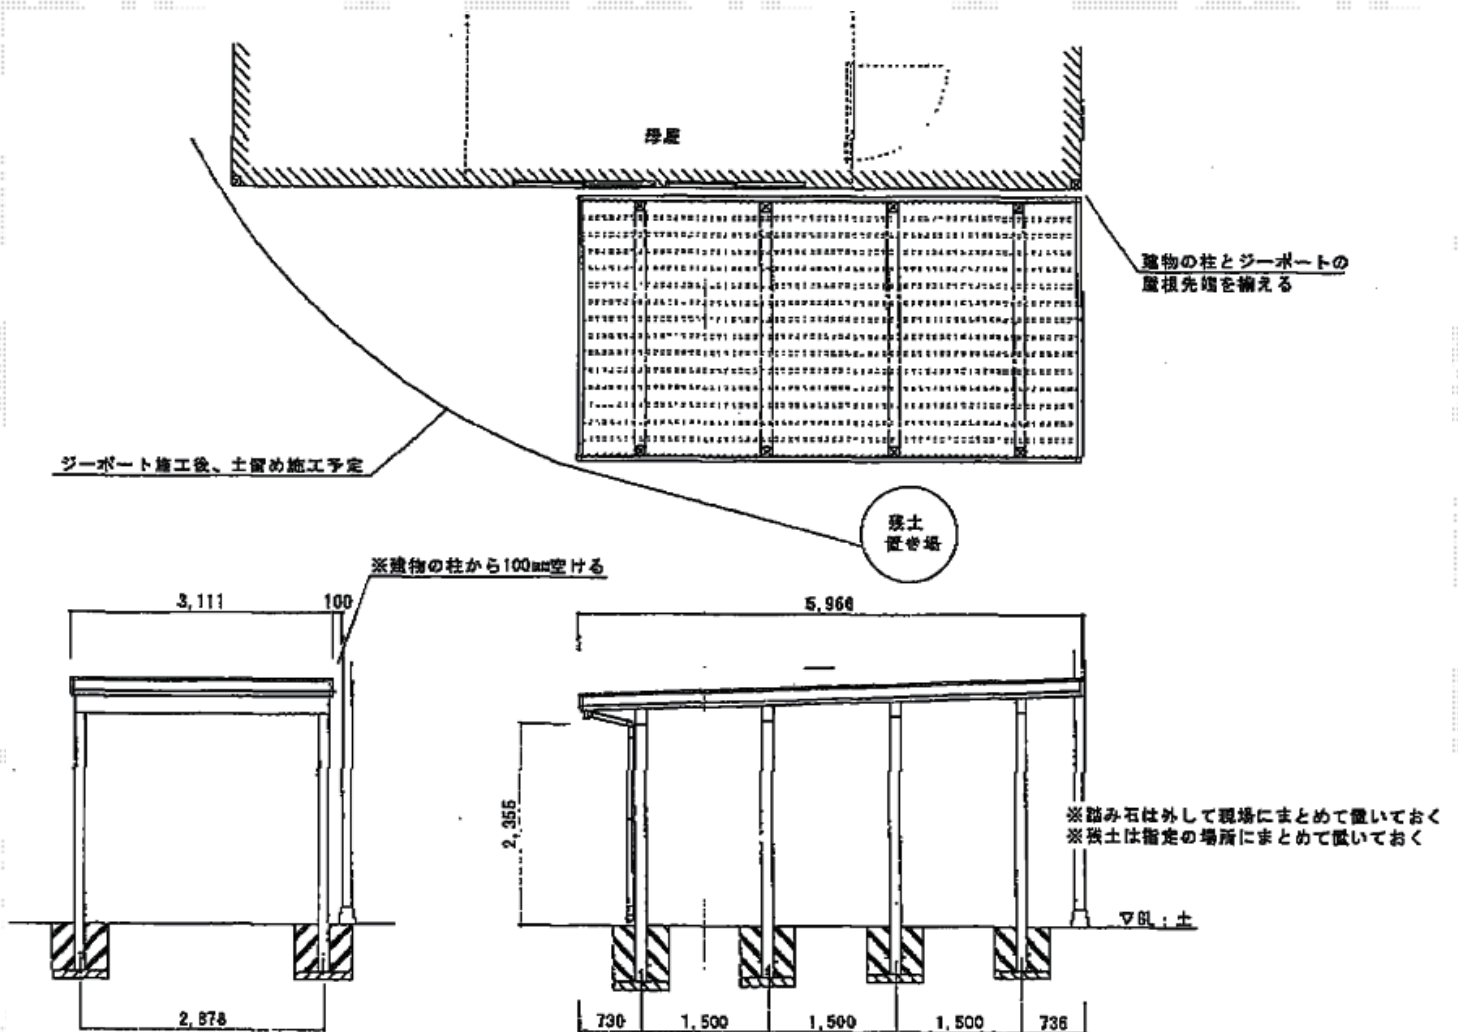

担当者

都