


カーポート 施工概略図

YKK AP レイナキャップポートグラン50 縦連棟積雪～50cm対応
幅=2,702mm
奥行=10,064mm
色：プラチナステン
屋根材：ポリカーボネート（アースブルー）
柱仕様：標準柱仕様（有効高 約2,000mm）

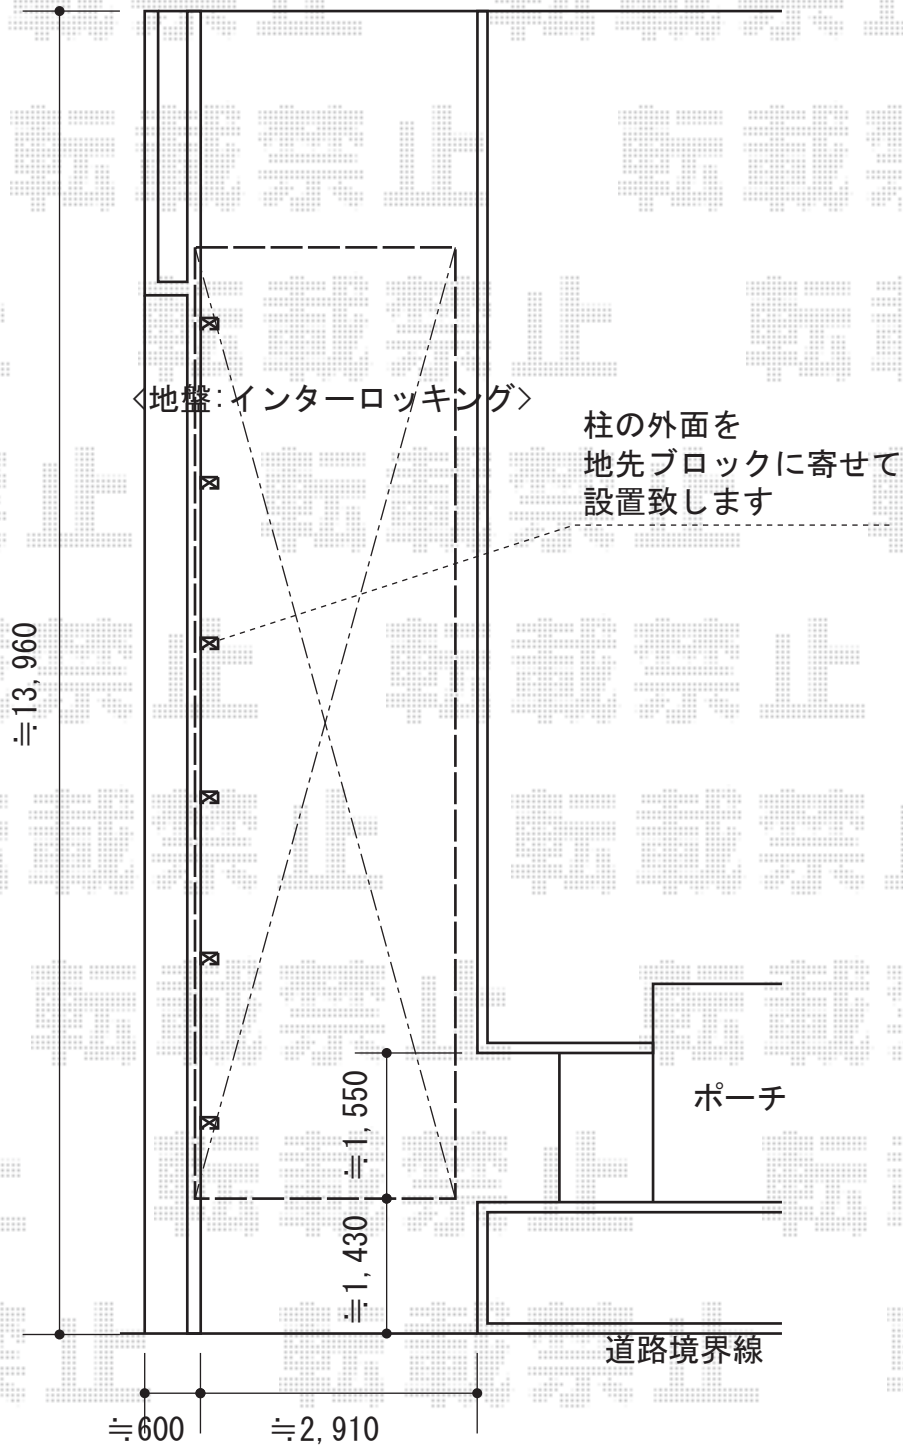

担当者

栢田