


カーポート 施工概略図

トステム ルーフポートシグマIII 積雪~20cm対応
 幅= 3,023mm
 奥行= 4,980mm
 色: オータムブラウン
 屋根材: 熱線吸収ポリカーボネート (ライトブルーマット調)
 柱仕様: ロング柱23仕様 (有効高 約2,750mm)

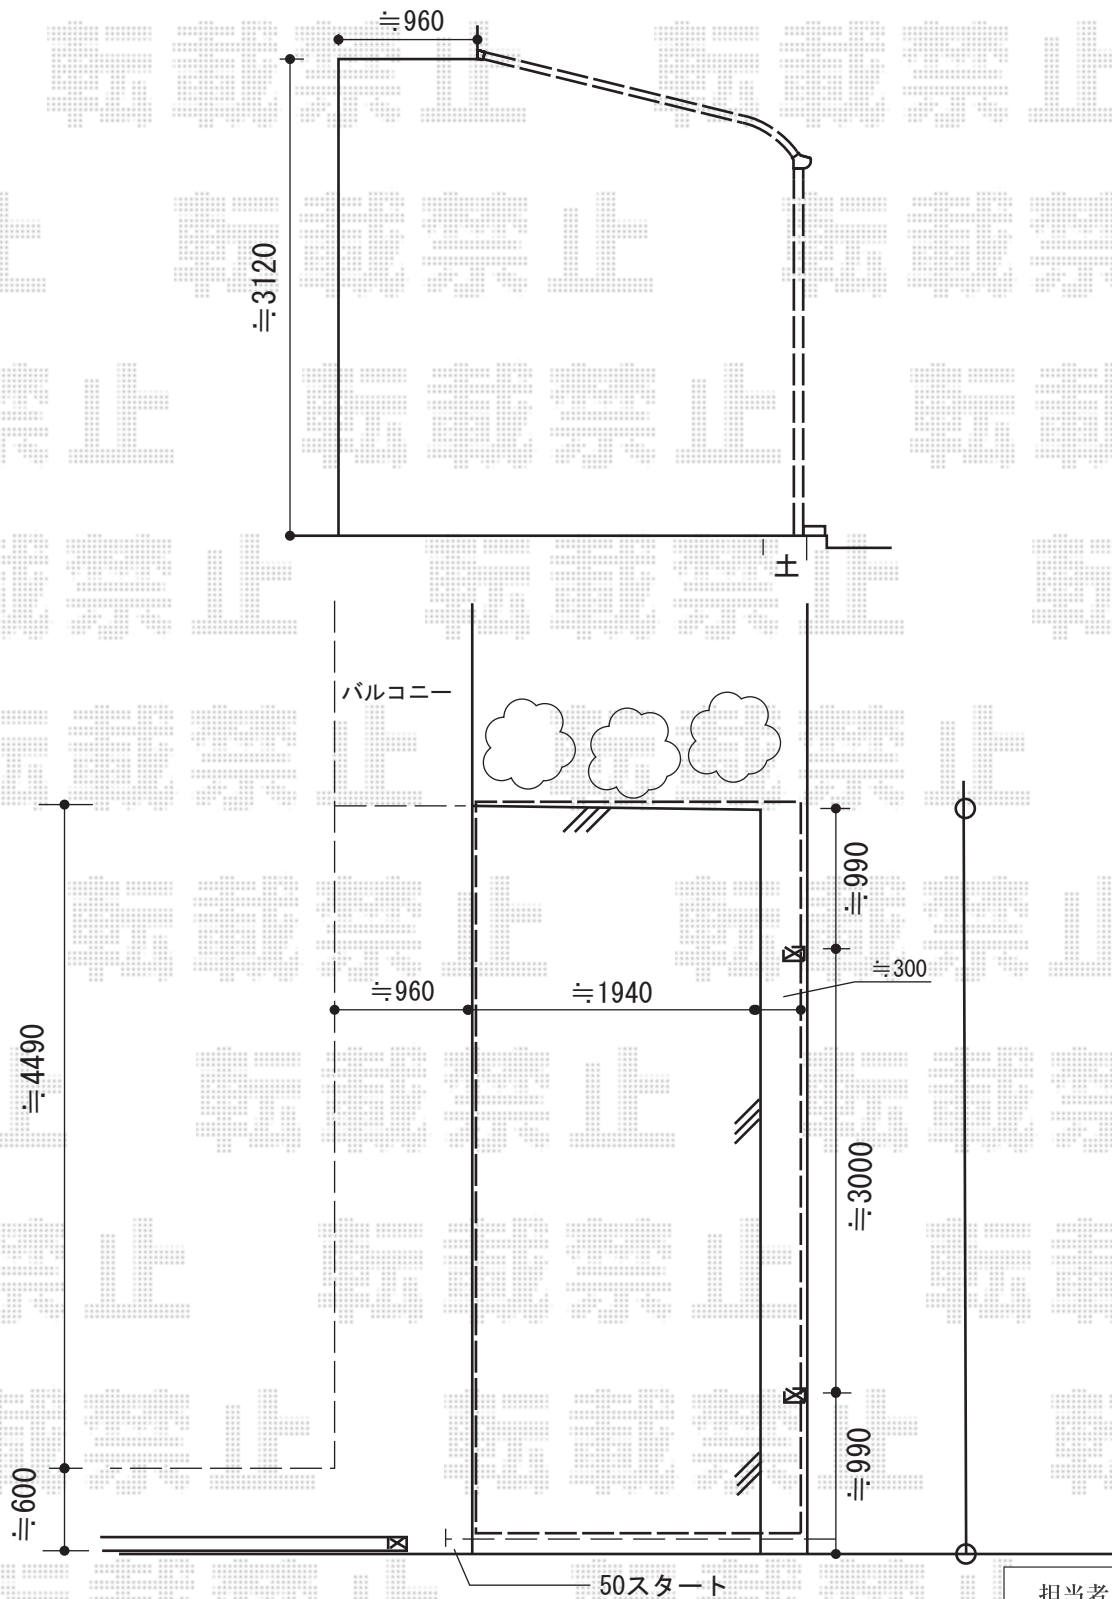

| | |
|-----|----|
| 担当者 | 宅島 |
|-----|----|