


メッシュフェンスG10門扉 施工概略図

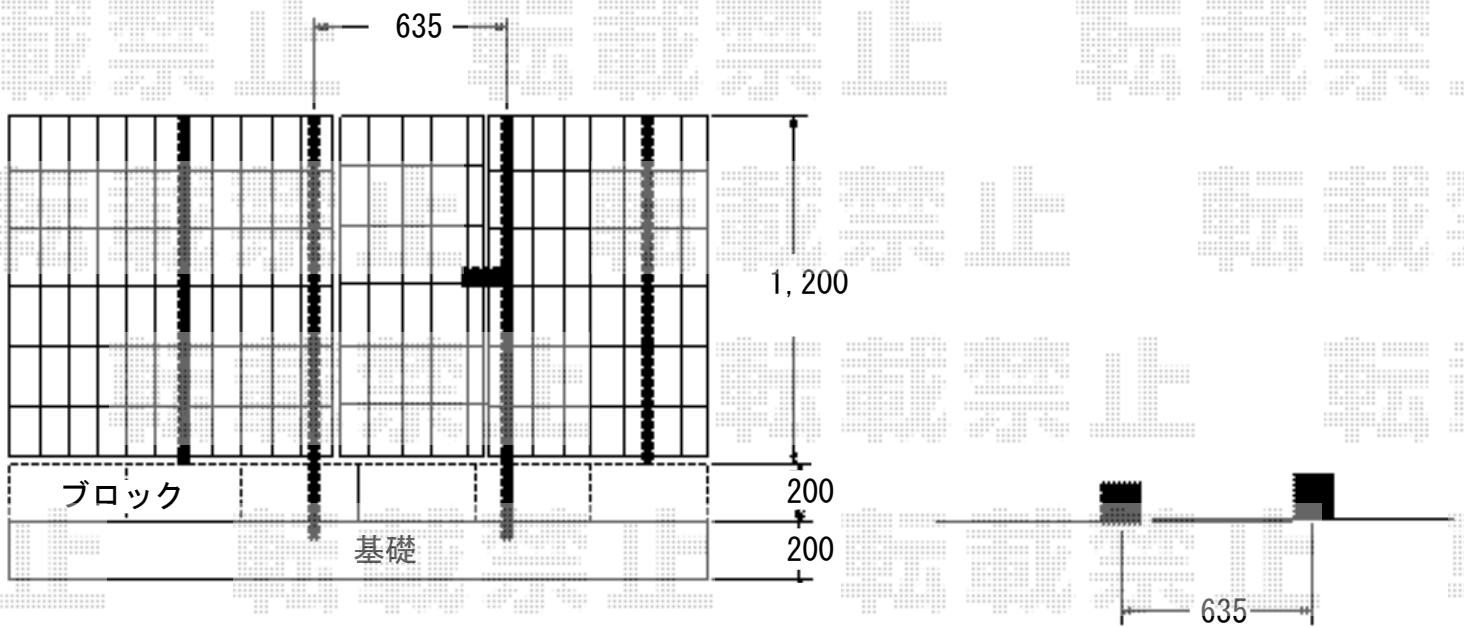

積水樹脂 メッシュフェンスG10門扉 片開き
 扉1枚 (W×H) = (635×1,200mm)
 色 : ブラウン

担当者

松保