


# ウッドデッキ・テラス屋根 施工概略図

トステム レストステージ 幕板納まり  
 間口= 2.0間(3,616mm)  
 出幅= 7尺(2,110.5mm)  
 色: クリエラスクA  
 床板: 縦張り  
 幕板: 幕板B(薄)  
 東柱: 東柱セットロング・調整式(803~900mm)  
 オプション: 独立ステップ

トステム パワーアルファ L型 テラスタイプ 単体 積雪~30cm対応  
 間口= メーター4000(柱芯々4,000mm 屋根幅4,215mm)  
 出幅= 8尺(2,385mm)  
 色: ホワイト  
 屋根材: 熱線吸収アクアポリカーボネート(ライトブルー)  
 柱仕様: 柱位置固定タイプ(柱2本)  
 施工方法: 上止め仕様

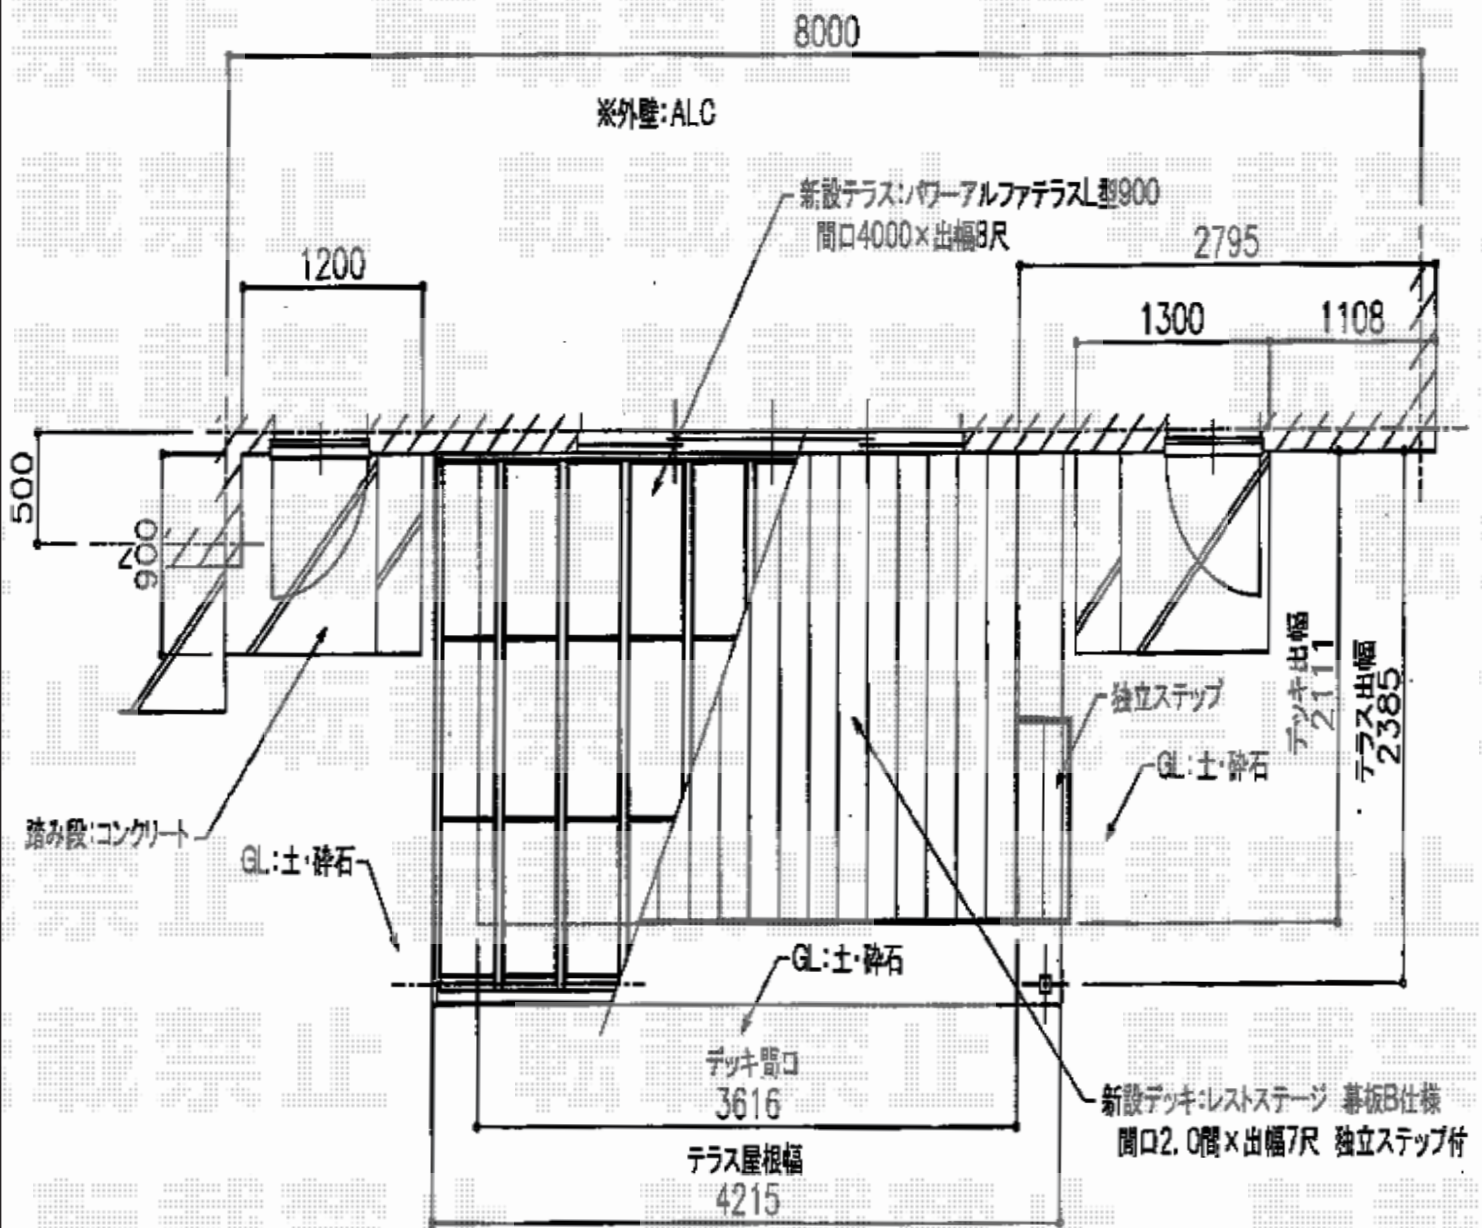

担当者

竹下