


レイナポートグラン 延長 積雪~20cm対応

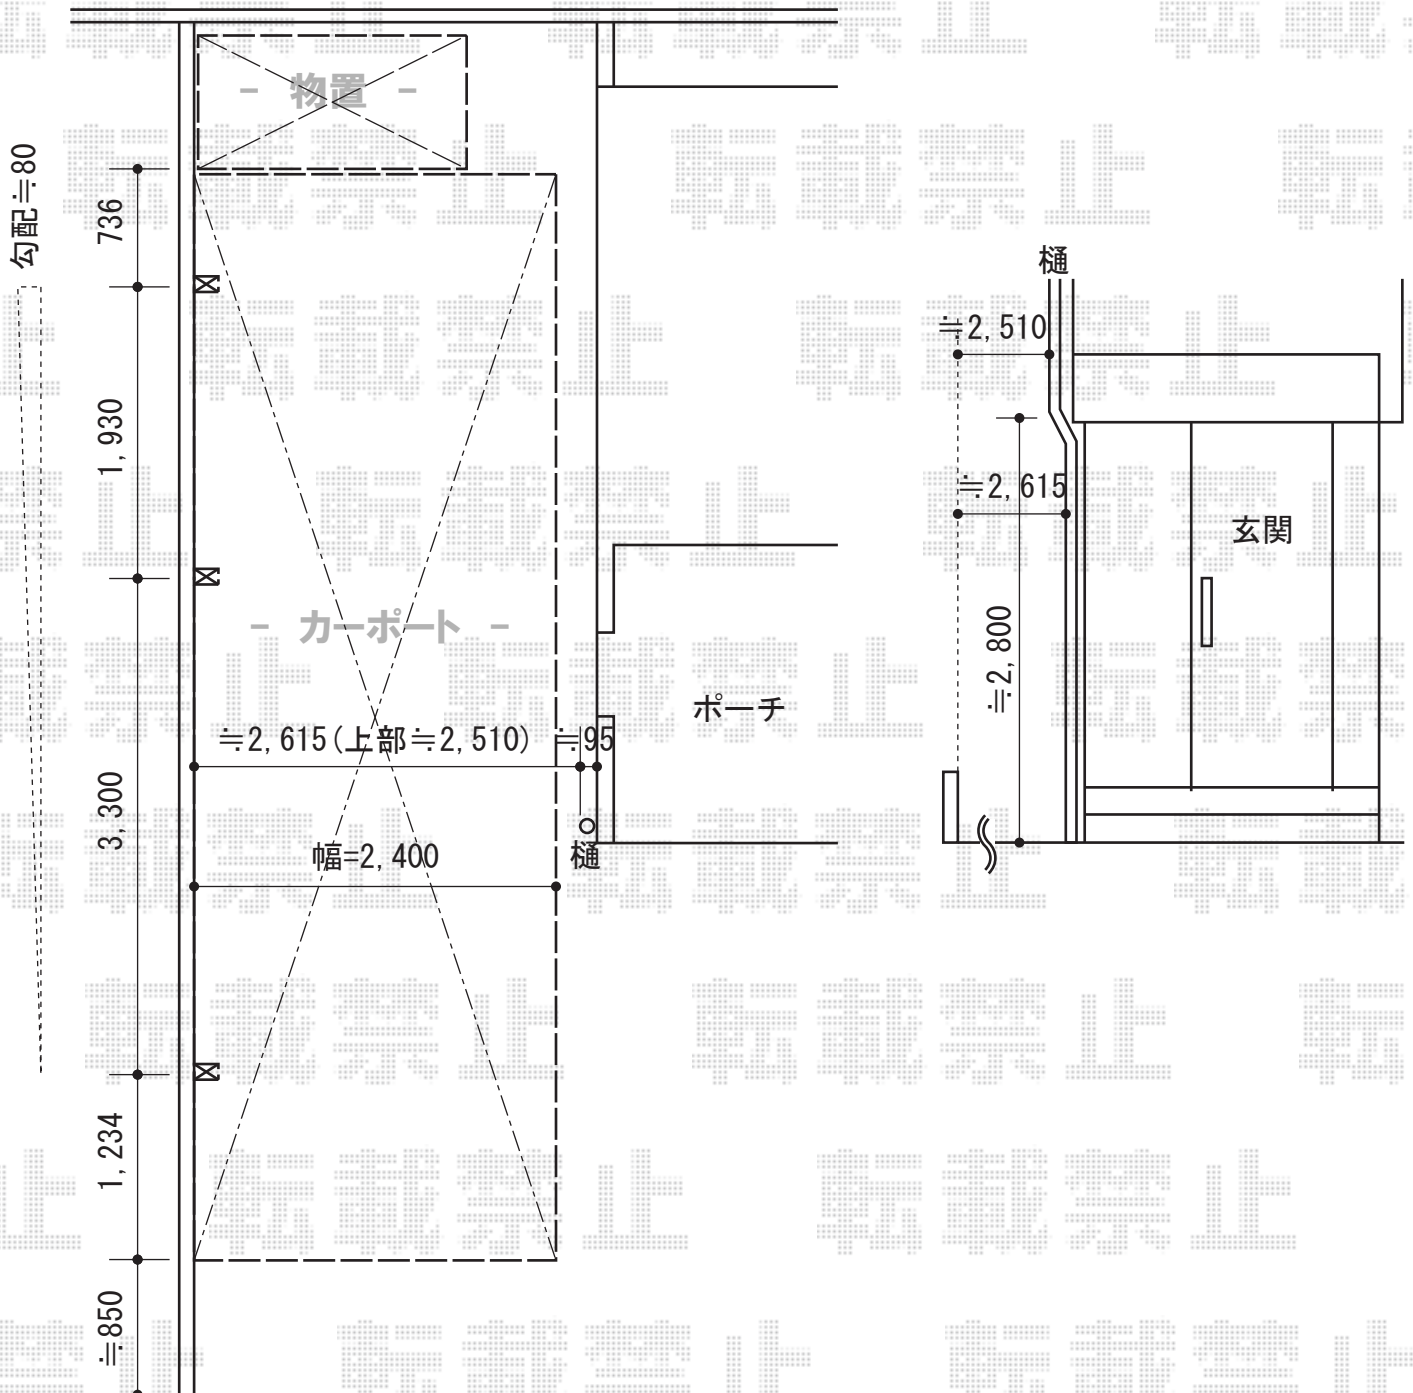

YKK AP レイナポートグラン 延長積雪~20cm対応
 幅=2,400mm
 奥行=7,200mm
 色：ホワイト
 屋根材：熱線遮断ポリカーボネート（アースブルーマット調）
 柱仕様：ハイルーフ柱仕様（有効高 約2,350mm）

稲葉物置 MJN-199D シンプルー 一般型
 間口=1,940mm 奥行=900mm
 高さ=1,603mm
 色：フレンドリーホワイト
 屋根タイプ：標準型
 耐荷重タイプ：一般型
 数量：1台 棚タイプ：全面棚タイプ

現場状況や作図制限により概略図の内容と多少の違いが生じることがございます。
 施工時は、現場優先とさせて頂きたく思いますので、お立会い頂き、
 最終のご指示のほど、何卒、宜しくお願い致します。



EX-SHOP
[HTTP://WWW.EX-SHOP.NET](http://www.ex-shop.net)

担当：谷岡