


# カーゲート+門扉+機能門柱 施工概略図

TOEX ワイドオーバードアS1型 電動式 33-10  
 本体 (W×H) = (3,250mm×1,000mm)  
 有効間口幅= 3,018mm  
 色: ブラック  
 柱仕様: ハイルフ柱仕様 (有効通過高2,150mm)  
 駆動: 1モーター外観左側駆動/AC100V結線用柱仕様  
 リモコン: 標準2個入

TOEX シャレオR1型 片開き 門柱使用 柱使用  
 扉幅 = 900mm  
 扉高 = 1,000mm  
 色: ブラック  
 錠: 【仮】シリンダーRD錠  
 開き: 内開き

TOEX スクリーンファンクションユニット ベーシックタイプ #05  
 両柱独立H: 14ポールセット(【仮】マイルドブラック)  
 照明: PH-3型  
 サイン ステンレスサインII ネームシールタイプ  
 両柱用センターブロック 加工なし:【仮】マイルドブラック  
 ポスト: 縦型ポスト(【仮】マイルドブラック)  
 プランターハンガー 【仮】マイルドブラック

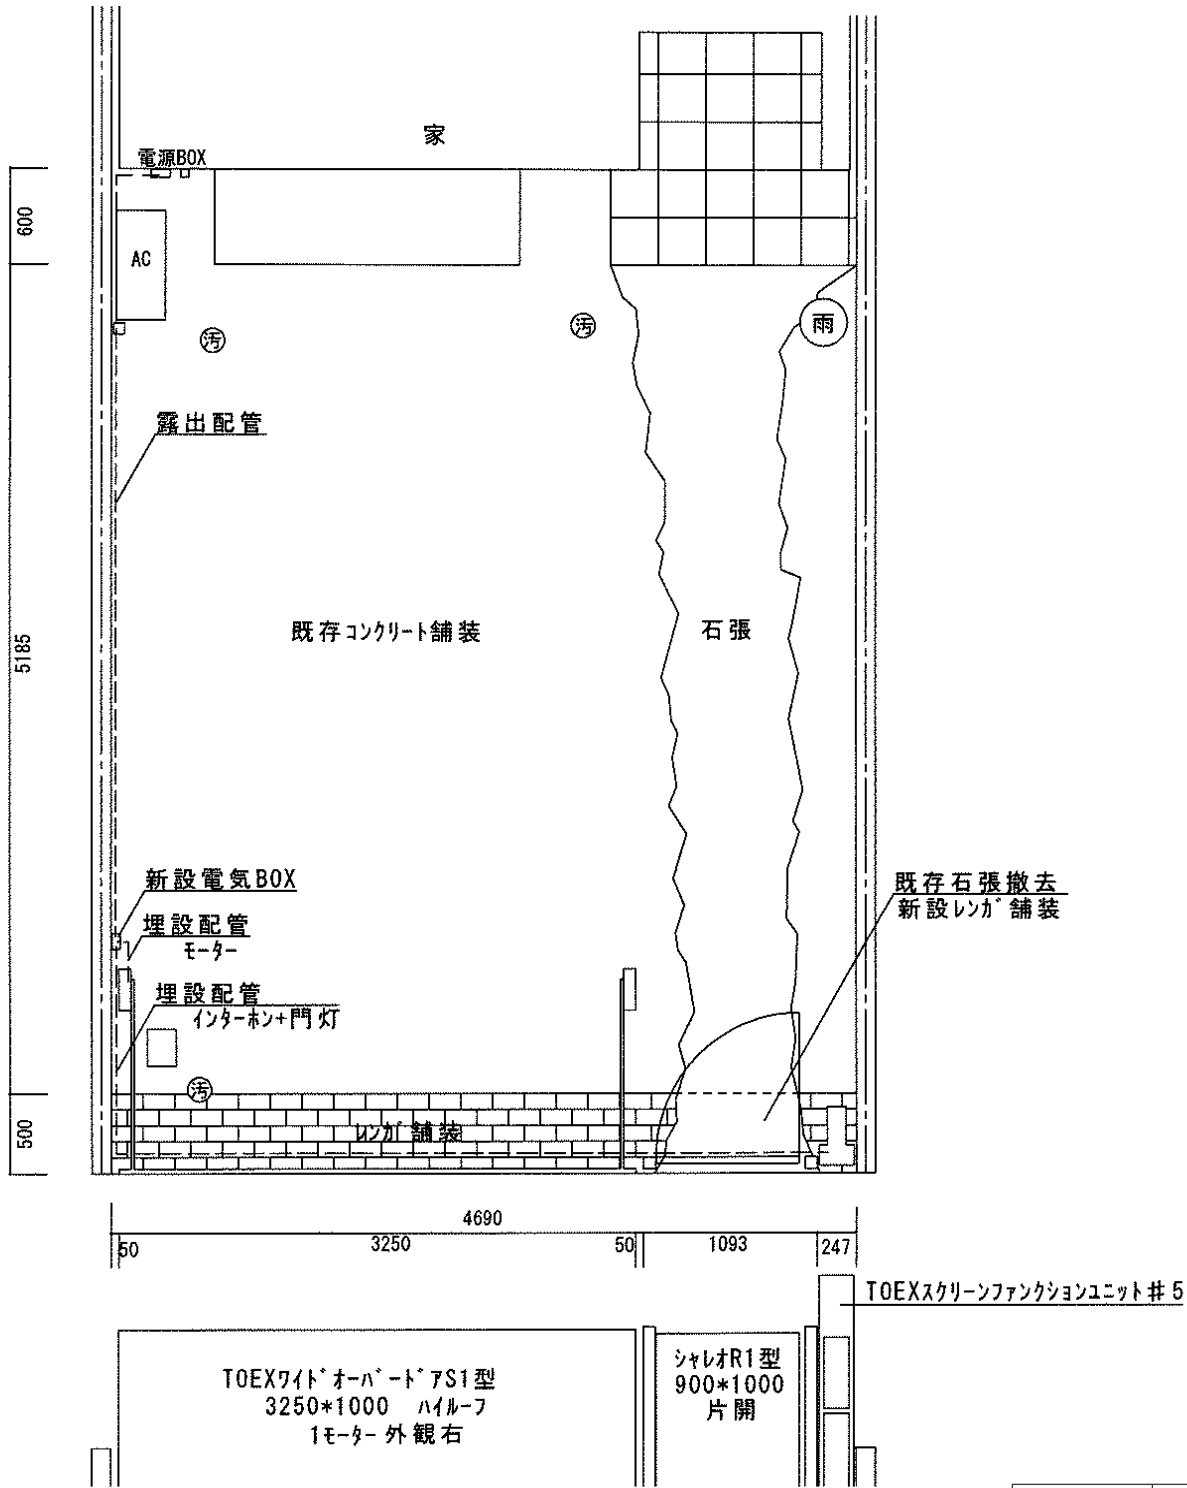

担当者 中森