


# ライザーテラスII ルーフタイプ 施工概略図

トステム ライザーテラスII F型 ルーフタイプ 単体 積雪~20cm対応  
 間口= 関東間1.5間 (方杖芯々2,750mm 屋根幅2,750mm)  
 出幅= 3尺 (885mm)  
 色: シャイングレー  
 屋根材: 熱線吸収アクアポリカーボネート(ライトブルー)  
 柱仕様: 柱無しタイプ  
 施工方法: 下止め仕様

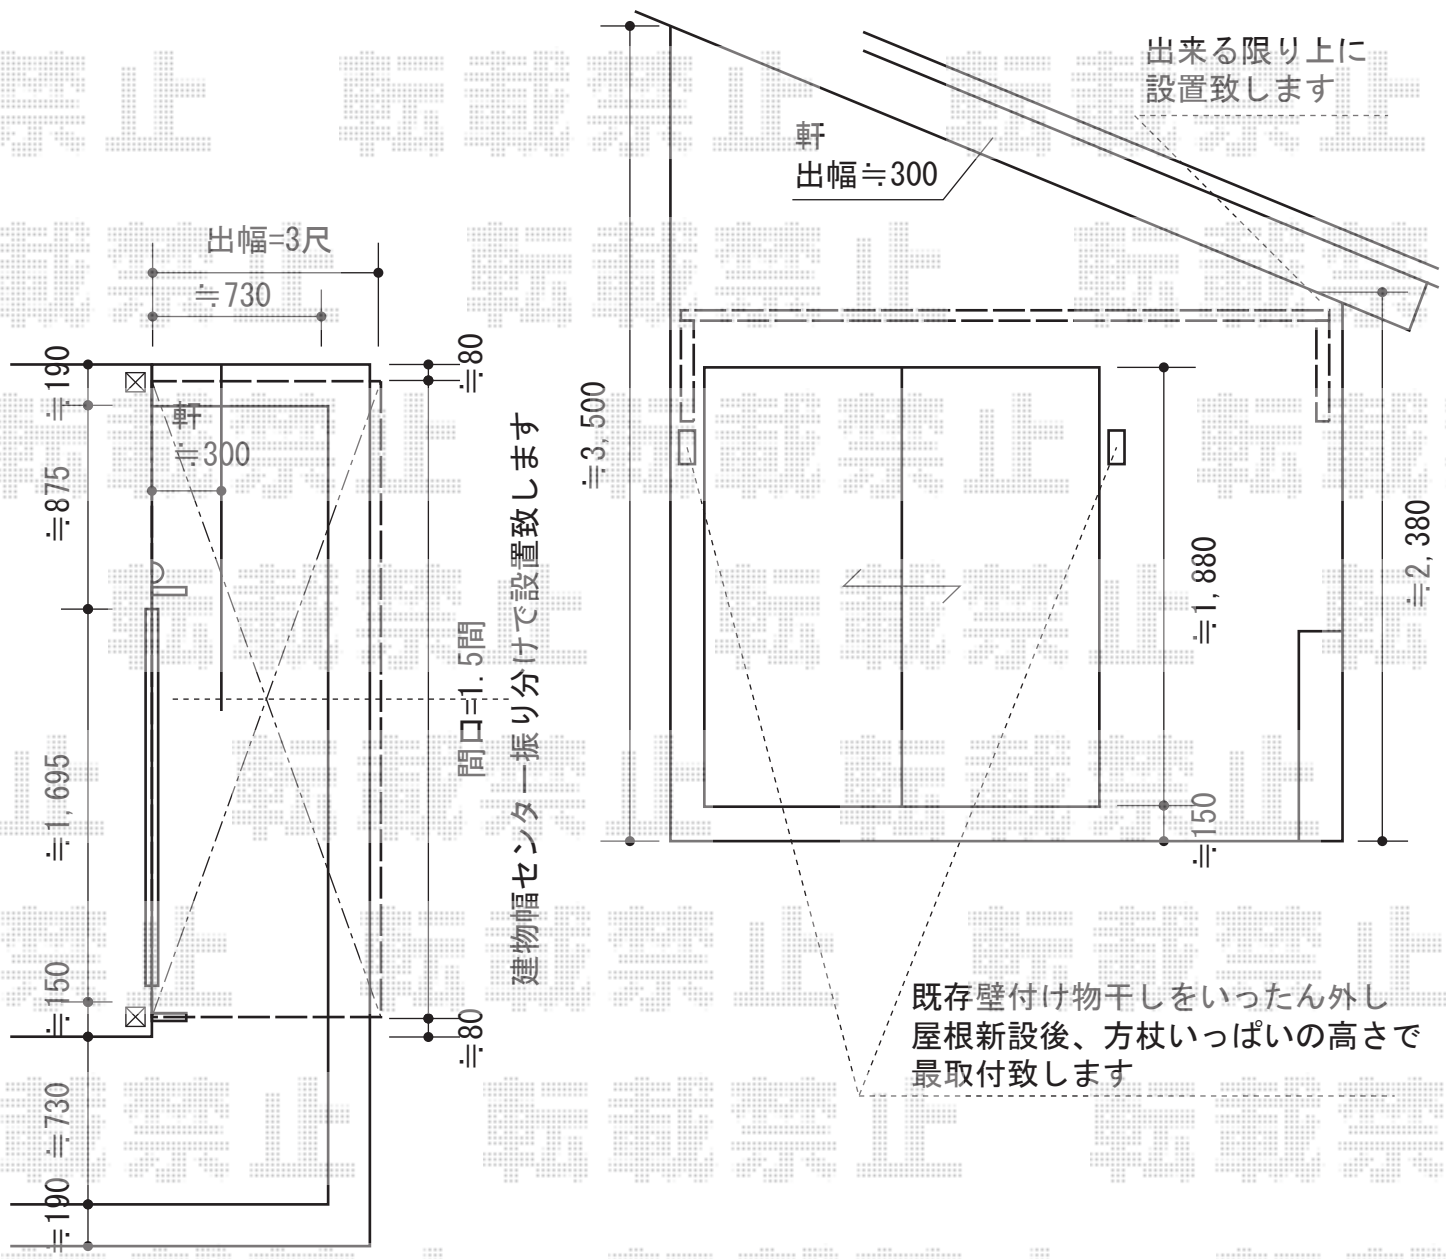

担当者	松保
-----	----