


カーポート・フェンス 施工概略図

トステム カーポートシグマIII 積雪~20cm対応
 幅= 3,000mm
 奥行= 4,980mm
 色： シャイングレー
 屋根材： 【仮】ポリカーボネート（ブラウン）
 柱仕様： ロング柱23仕様（有効高 約2,300mm）

新日軽 エクジスフェンス R10型[太たて格子]
 本体1枚 (W×H) = (2,000×800mm) (¥27,700) ×2枚
 本体1枚 (W×H) = (2,000×1,000mm) (¥32,000) ×1枚
 取り替え用柱8型： 800用(¥6,200) ×3本
 取り替え用柱8型： 1000用(¥7,100) ×2本
 エンドキャップ： (¥800) ×2セット
 色： シャイングレー

現場合わせにて切詰め致します

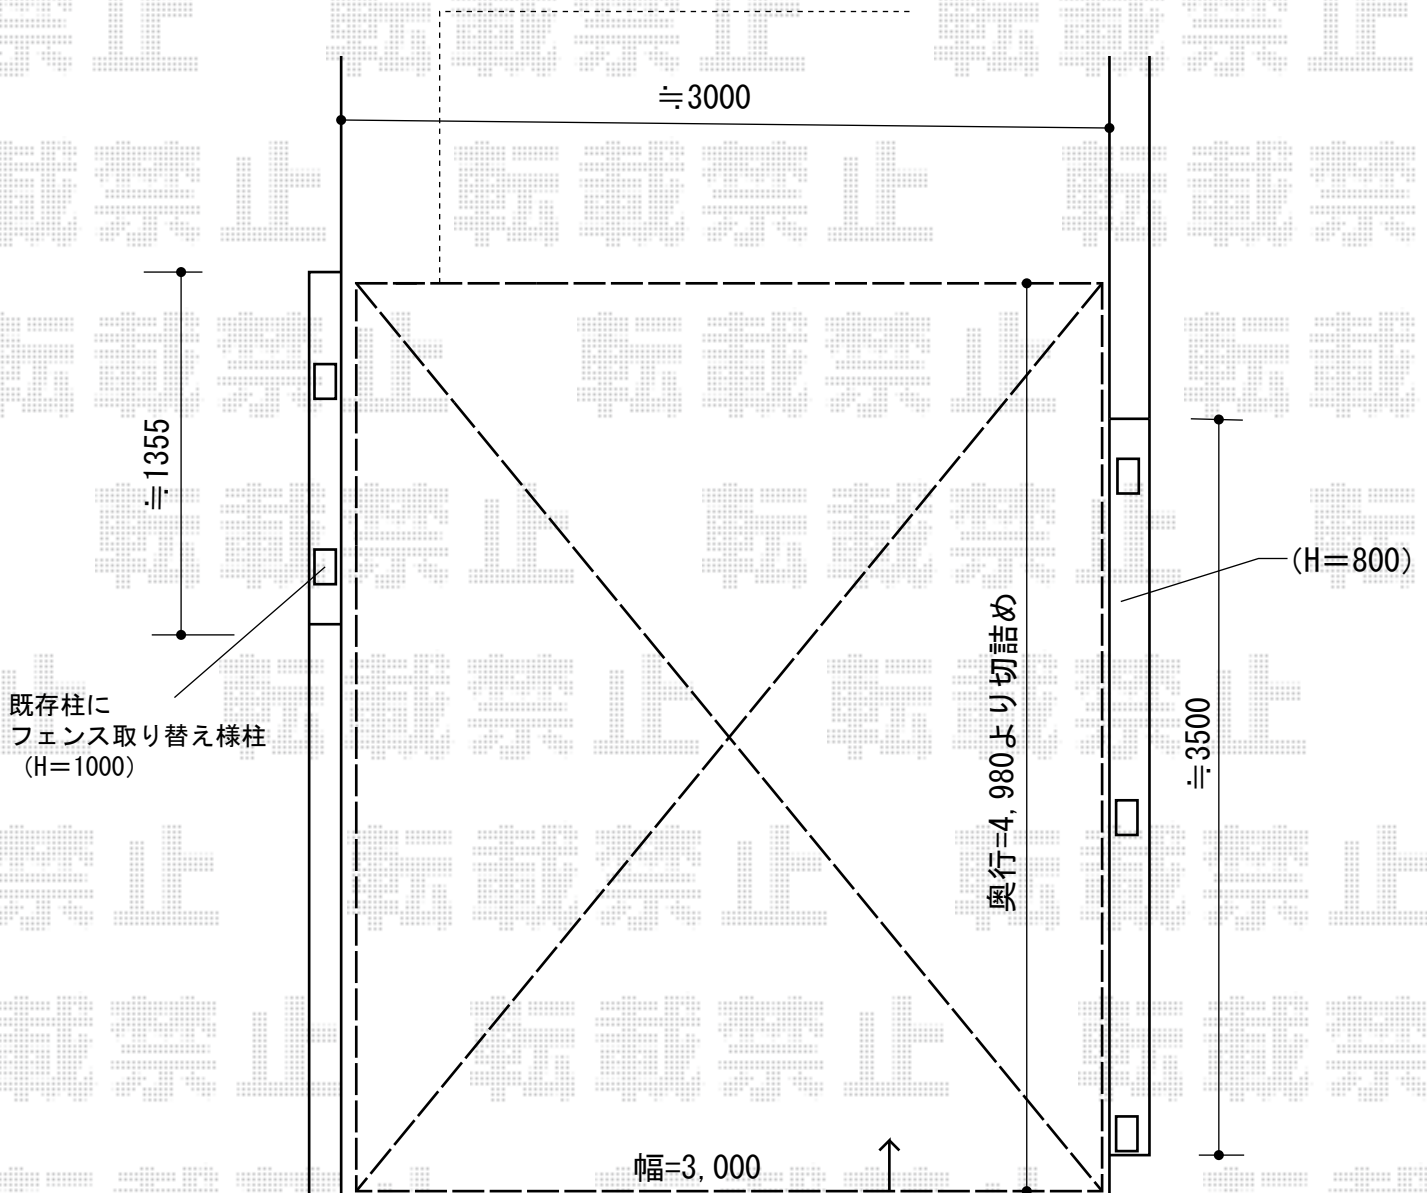

カーゲート取付けの場合、
奥へ移動致します。

担当者

栢田