

カーポート・物置・外構工事一式 施工概略図

TOEX アーキデュオ ワイド 3台用

幅= 7,801mm

奥行= 5,723mm

色： シャイングレー

屋根材： 熱線吸収ポリカーボネート（クリアブルーS・すりガラス調）

柱仕様： 標準柱仕様（有効高 約2,209mm）

TOEX 屋根材ホルダー W78型用

数量： 1セット

稲葉物置 NXN-50S PG ネクスタ 一般型 2630×1790×2020

間口=2,630mm

奥行=1,790mm

高さ=2,020mm

色： プレミアムグレー

屋根タイプ： 標準型

耐荷重タイプ： 一般型

数量： 1台

稲葉物置 DB-106M ダストボックスミニ メッシュ床タイプ DB-106M 400L

間口=1,000mm


奥行=600mm

高さ=954mm

屋根タイプ： 標準型

耐荷重タイプ： 一般型

数量： 1台

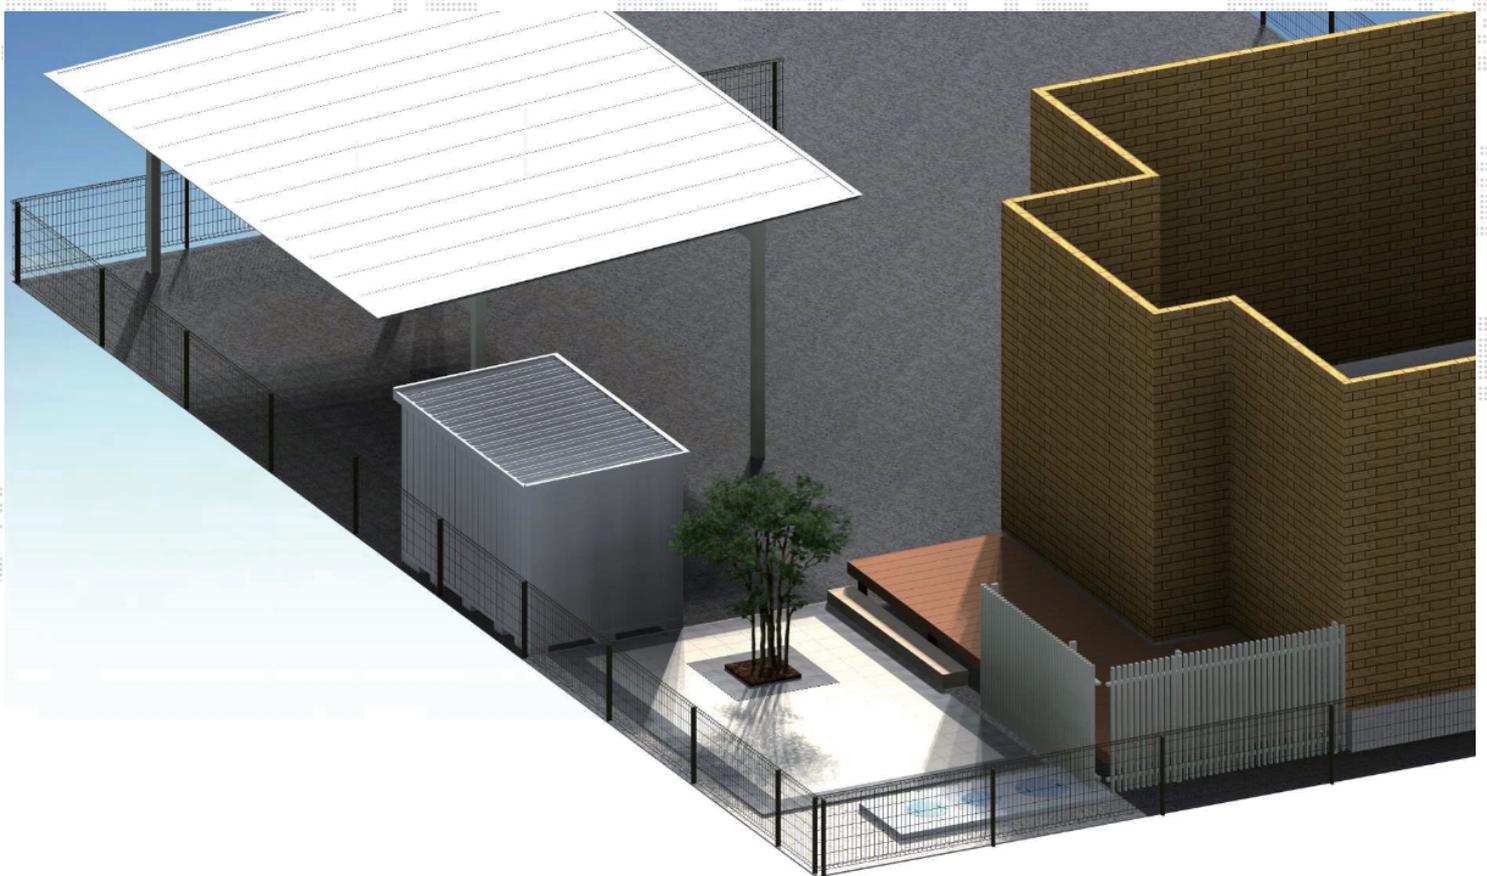

担当者

栢田