
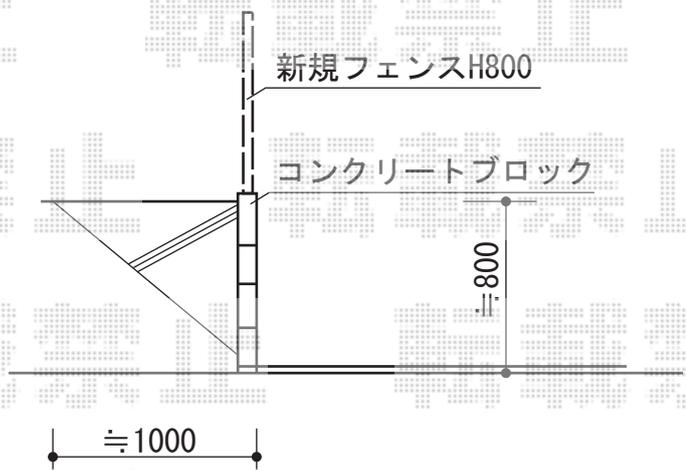


フェンス+ブロック工事 施工概略図

YKK AP イーネットフェンス1F型 自由柱タイプ
 本体1枚 (W×H) = (1,975mm×800mm) × 7枚
 アルミ自由柱: T80×9本
 コーナー部品: 1
 端部キャップ: 2
 色: 本体 Tステン/柱 プラチナステン

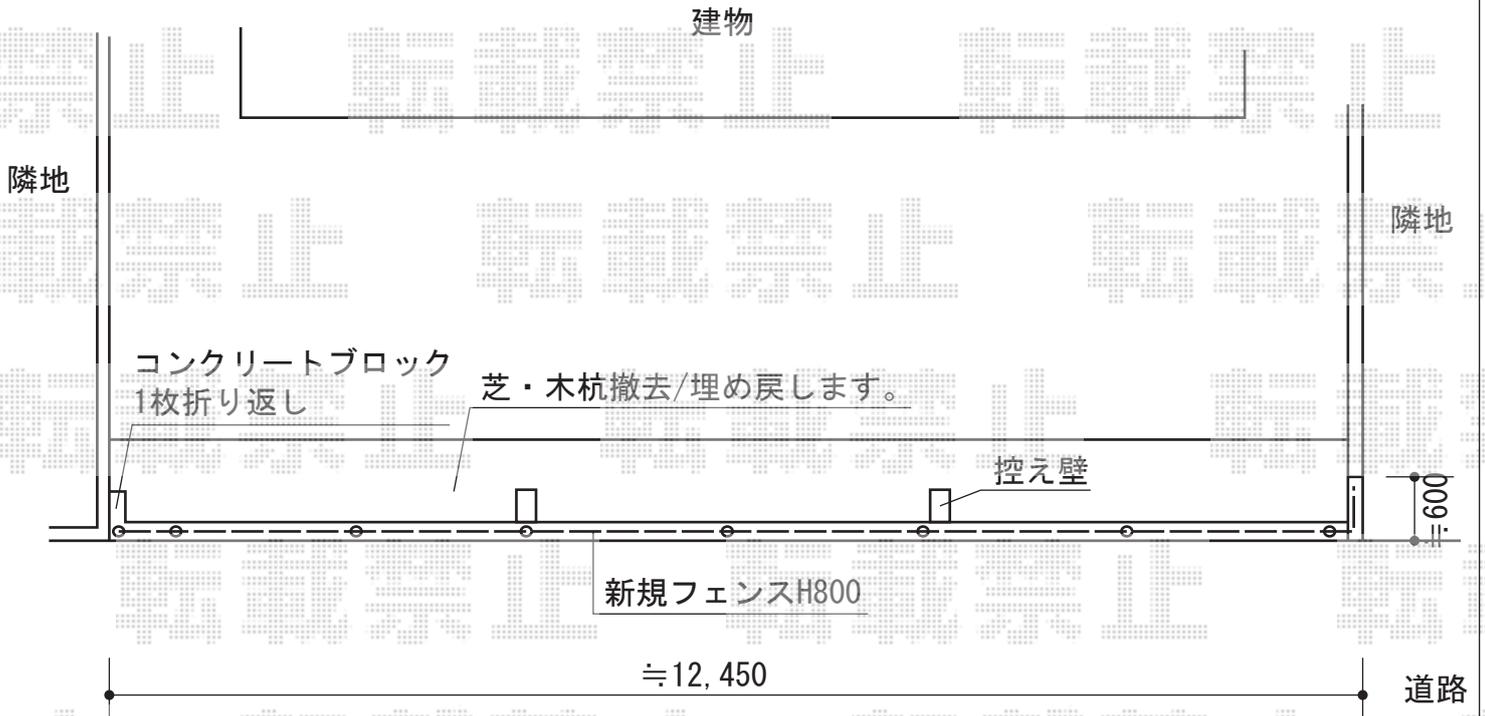

担当者	西村
-----	----