

カーブポートシグマIII 積雪~20cm対応

トステム カーブポートシグマIII 積雪~20cm対応

幅= 3,000mm

奥行= 4,980mm



色: ホワイト

屋根材: ガリレポリカ (クリアマット・すりガラス調)

柱仕様: ロング柱23仕様 (有効高 約2,300mm)

サポート柱設置箇所

勾配≒200

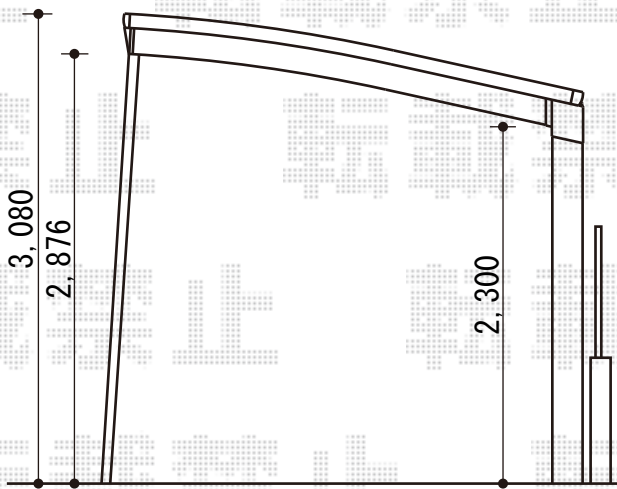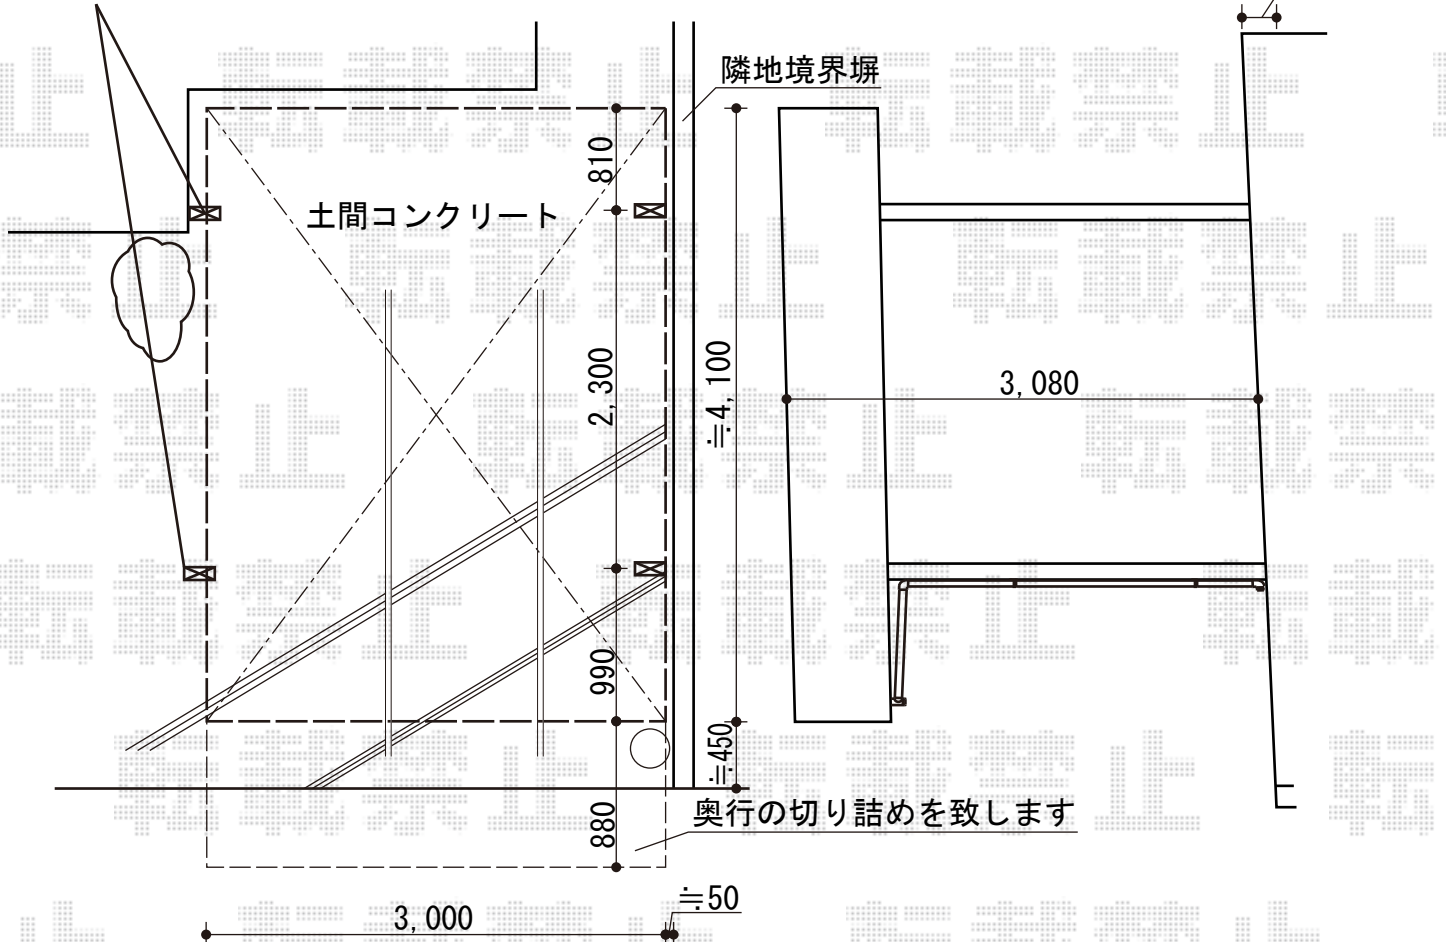

トステム カーブポートシグマIII用 着脱式サポート柱 1本入り

色: ホワイト

柱仕様: ロング柱23仕様

数量: 2セット

担当者

宅島