


# カーポート 施工概略図

YKK AP レイナベーカーポートグラン 積雪~20cm対応  
幅= 3,005mm  
奥行= 5,052mm  
色: プラチナステン  
屋根材: 熱線遮断ポリカーボネート(トーマイマット)  
柱仕様: ハイルフ柱仕様(有効高 約2,500mm)

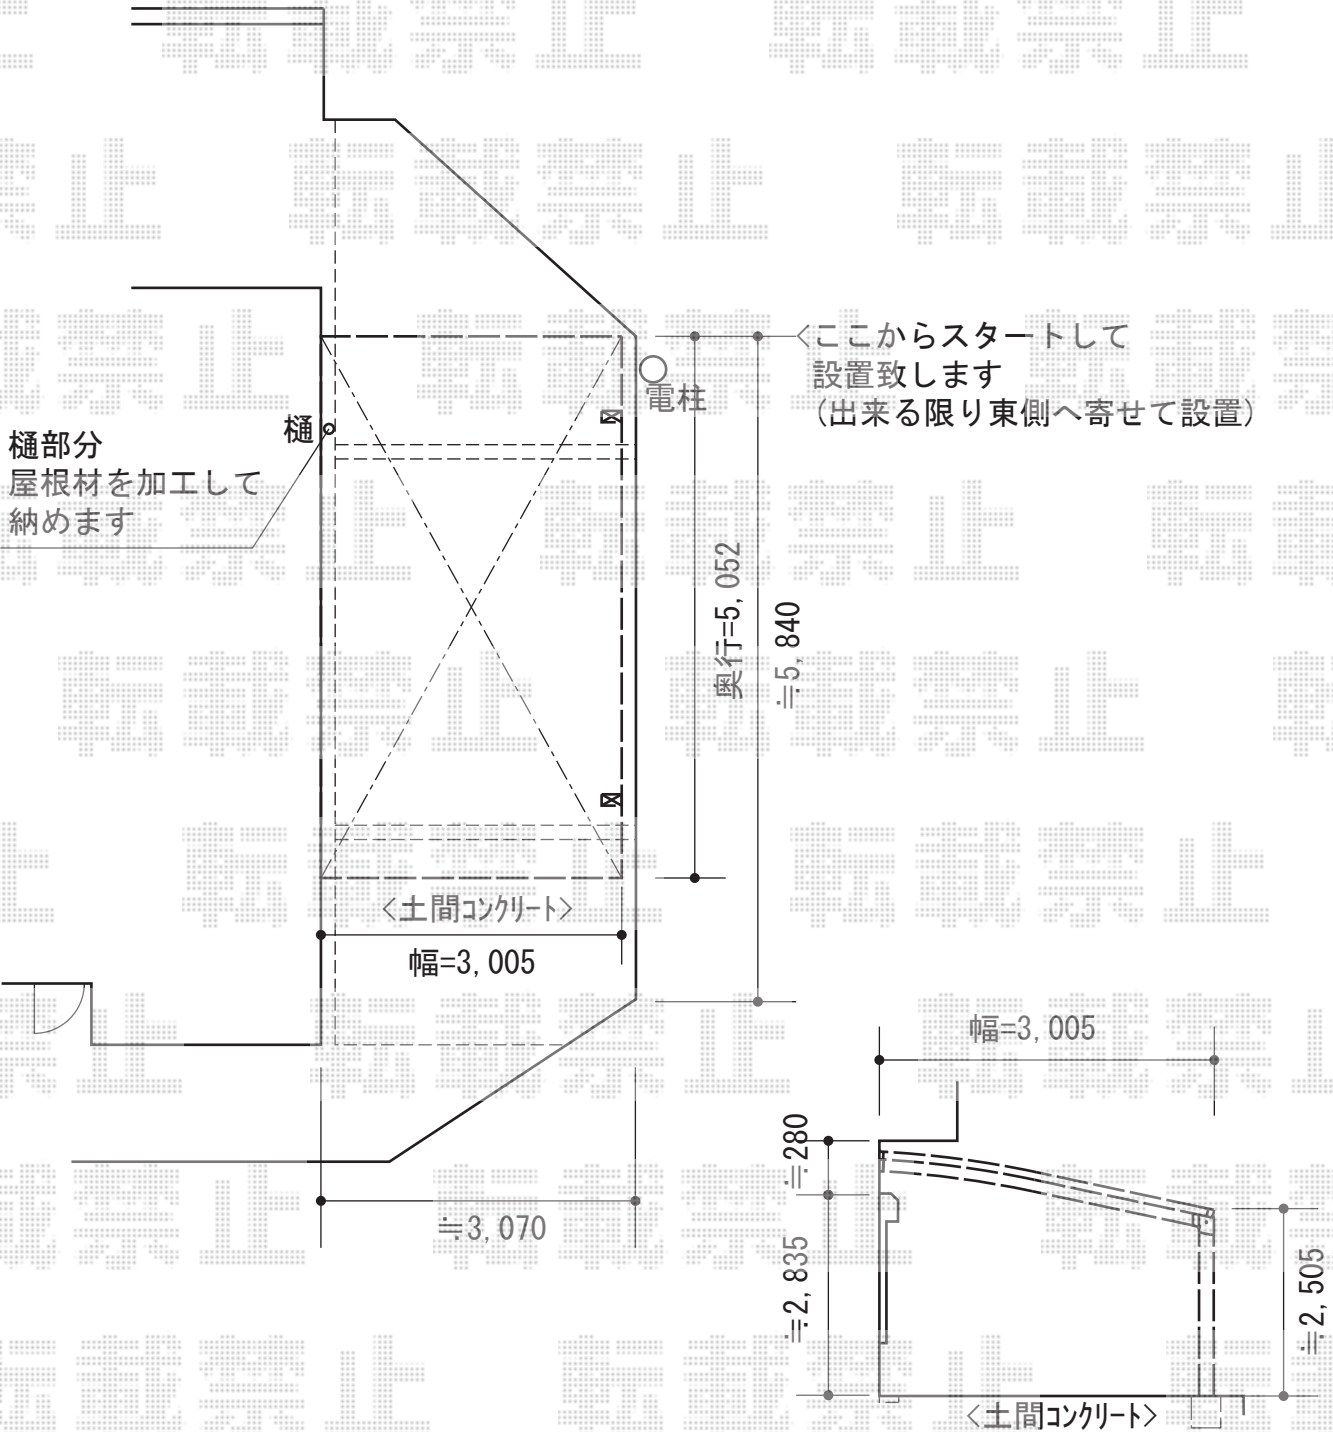

担当者

栢田