


エクステリア商品 施工概略図

YKK AP ジーポートneo 積雪100cmAタイプ
 角柱4本柱 積雪~100cm対応 【標準鼻隠し】
 幅= 3,149mm 奥行= 5,490mm
 色：プラチナステン
 屋根材：スチール折板（ペフ無）
 柱仕様：標準柱仕様（有効高 約2,350mm）
 横材：あり

YKK AP エクスラインフェンス7型 自由柱タイプ
 本体1枚 (W×H) = (1,975mm×1,000mm) (¥25,500) ×14枚
 柱仕様：T100(耐風圧強度34m/秒相当) (¥5,000) ×16本/
 T100(耐風圧強度40m/秒相当) (¥6,500) ×20本
 端部カバー：T100(¥4,500) ×11セット
 目隠しコーナー継手：T100(¥3,500) ×6セット
 エンドキャップ：(¥600) ×3セット
 色：プラチナステン

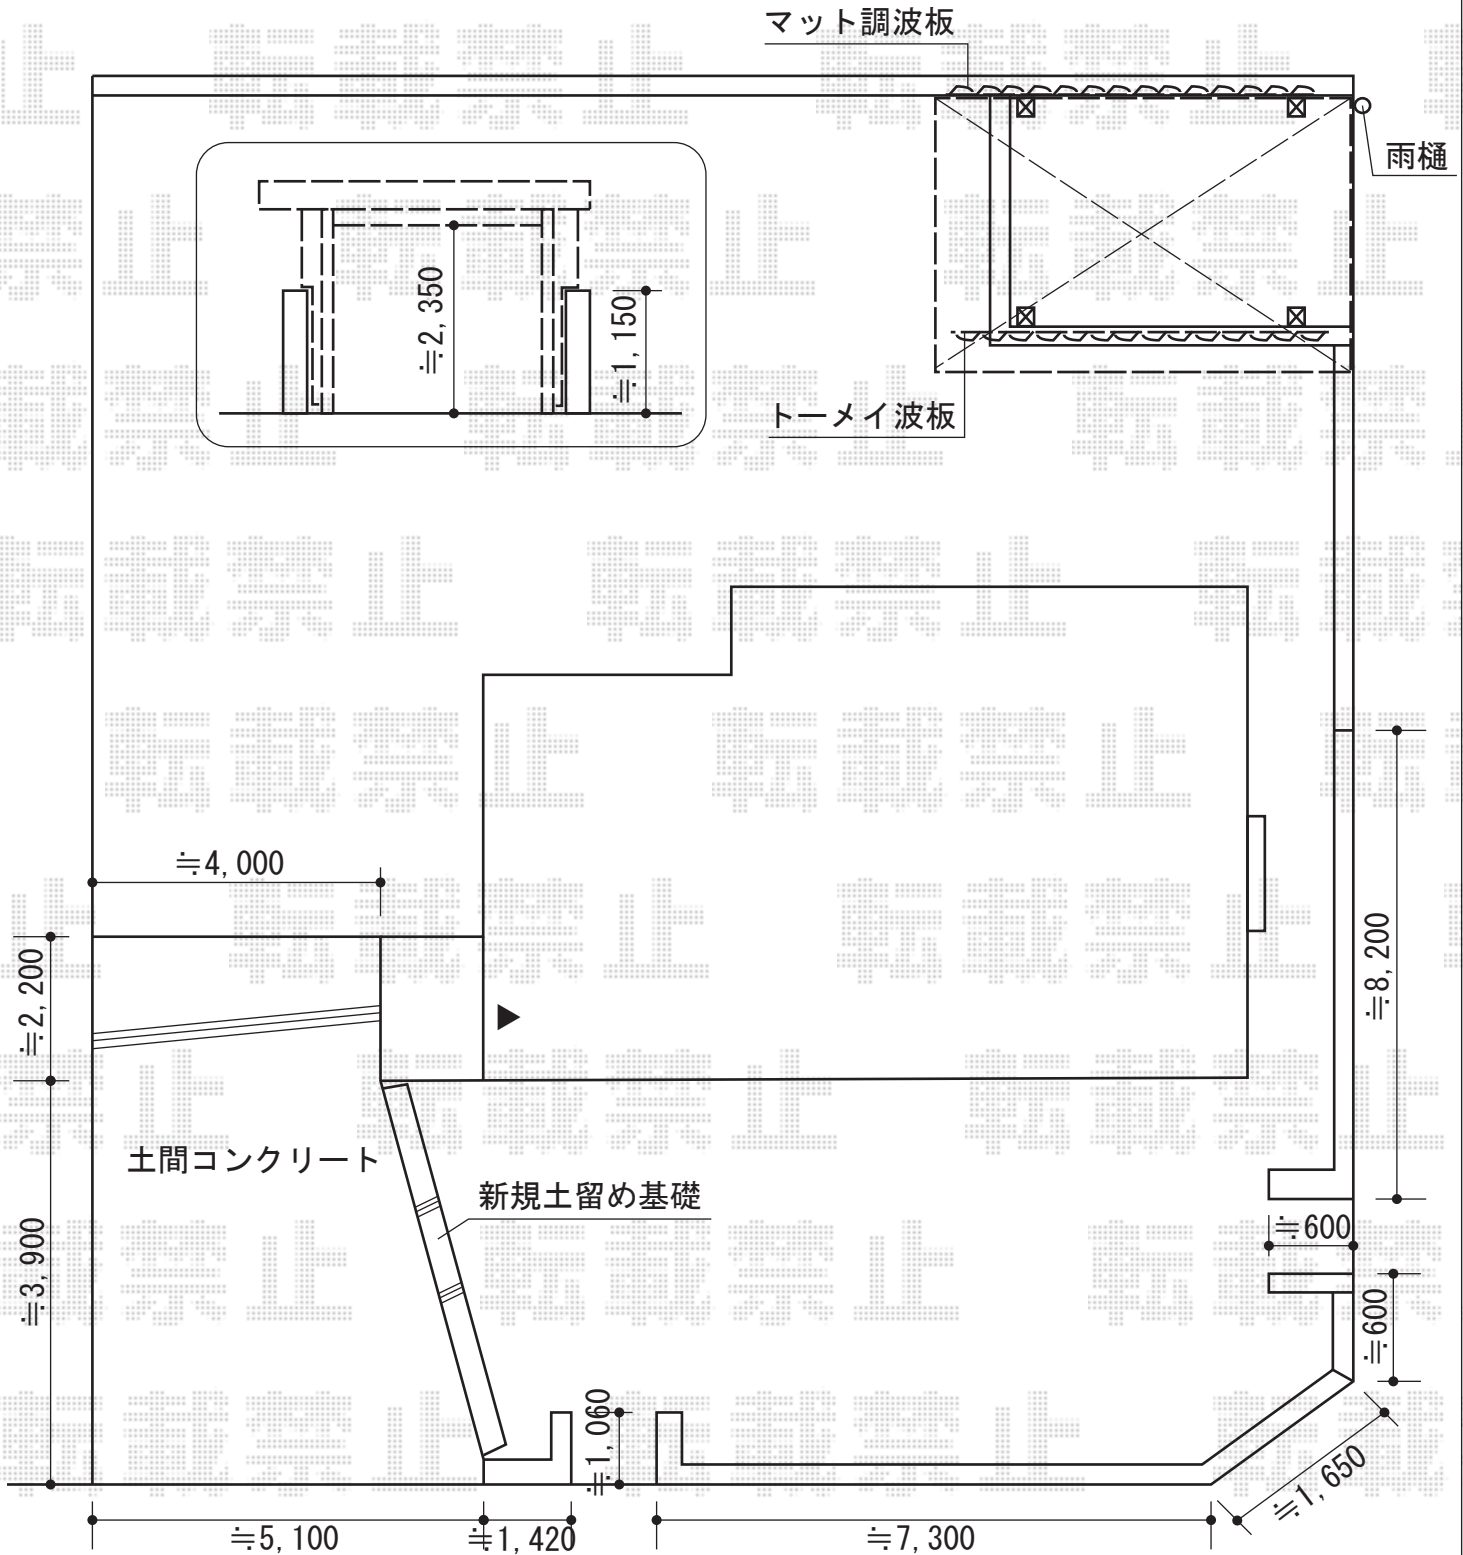

担当者	栢田
-----	----