


カーポート 施工概略図

トステム テールポートシグマIII 縦連棟+延長 積雪~20cm対応
幅= 3,000mm
奥行= 11,334mm+7,098mm
色: シャイングレー
屋根材: ポリカーボネート (ブルースモーク)
柱仕様: ロング柱23仕様 (有効高 約2,300mm)

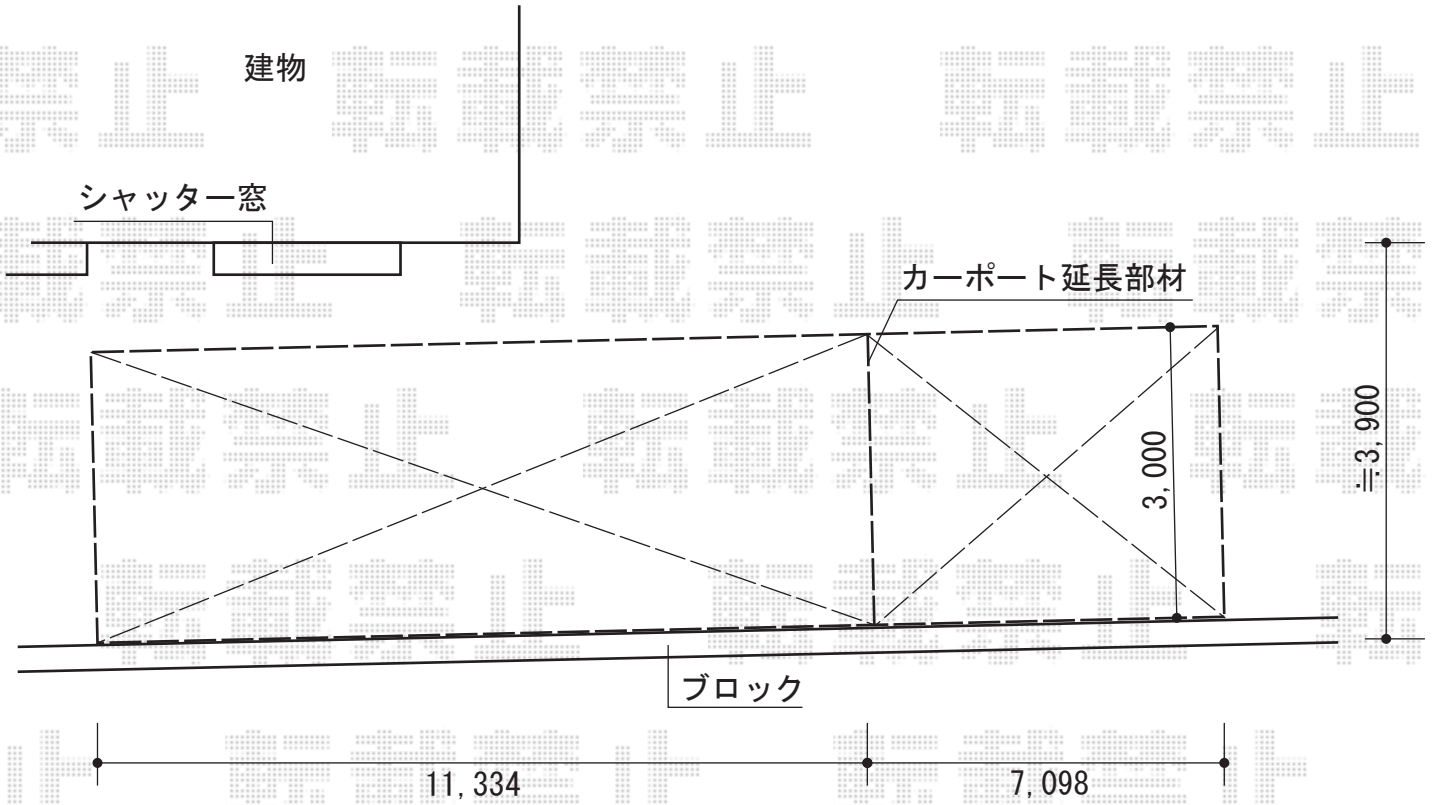

担当者

栢田