


ウッドデッキ 施工概略図

YKK AP リウッドデッキ 200
 間口=約3,745・約1,820mm
 出幅=約1,336mm
 色：レッドブラウン
 床板：縦貼り
 束柱：Tタイプ（400～550mm）カームブラック

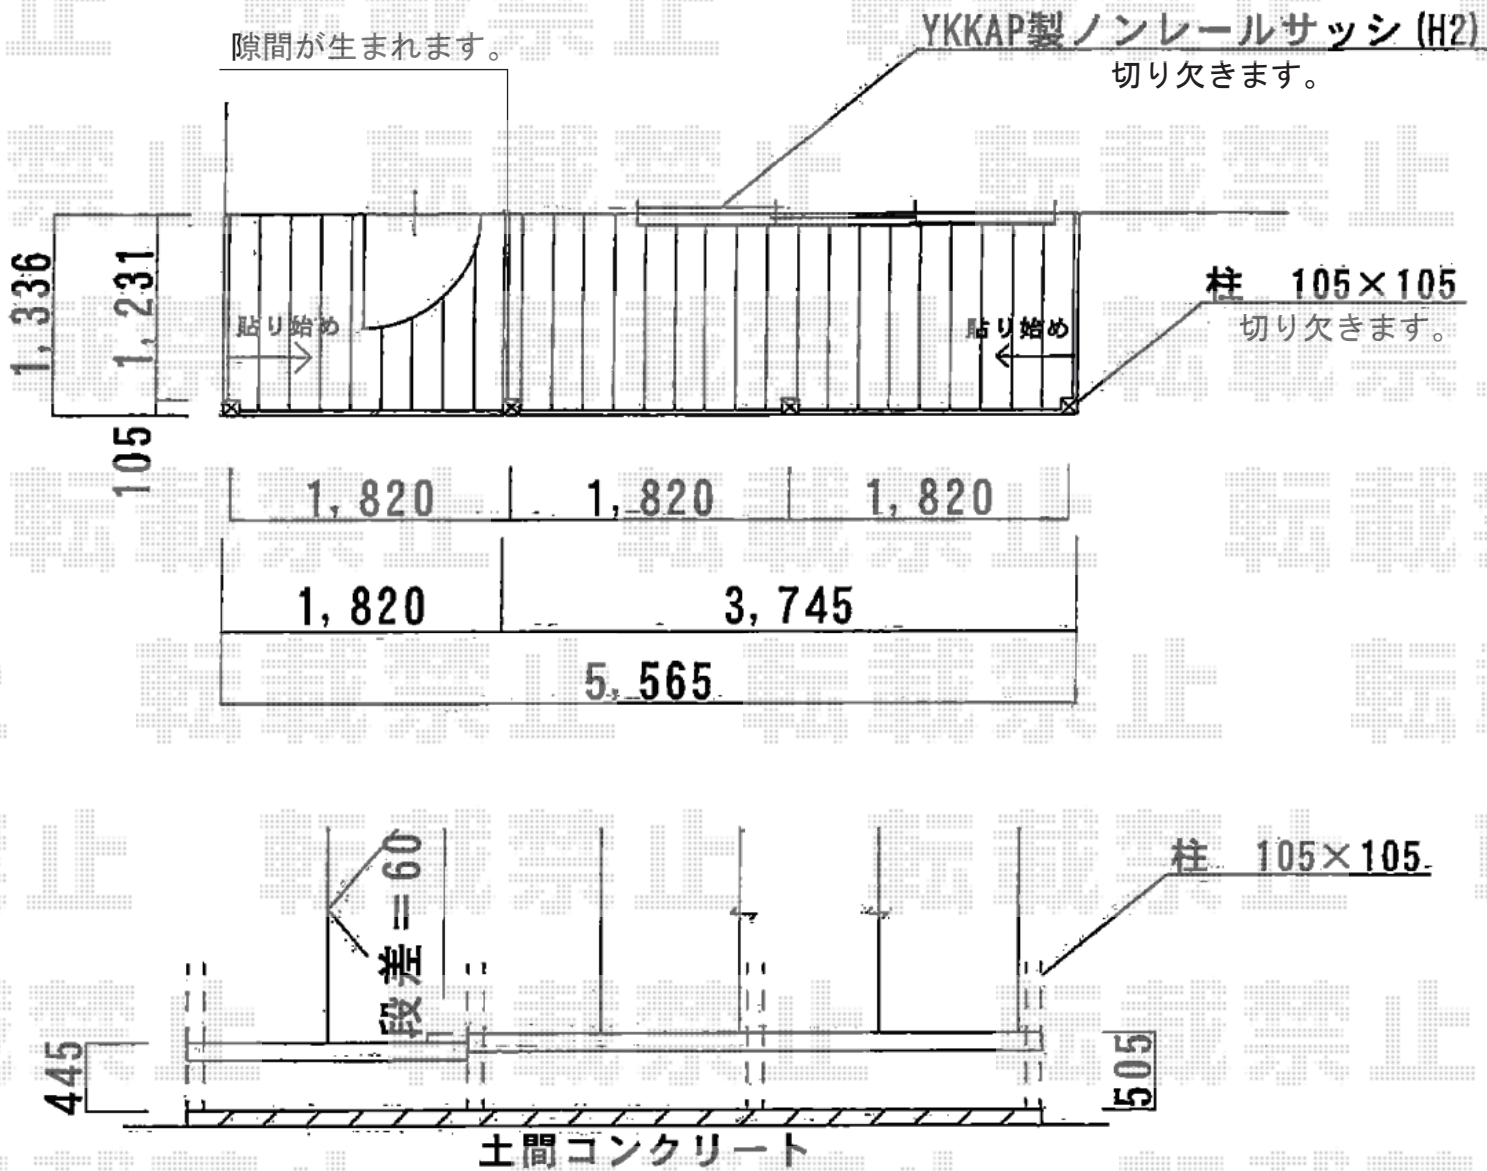

担当者 都