


カーポート・フェンス 施工概略図

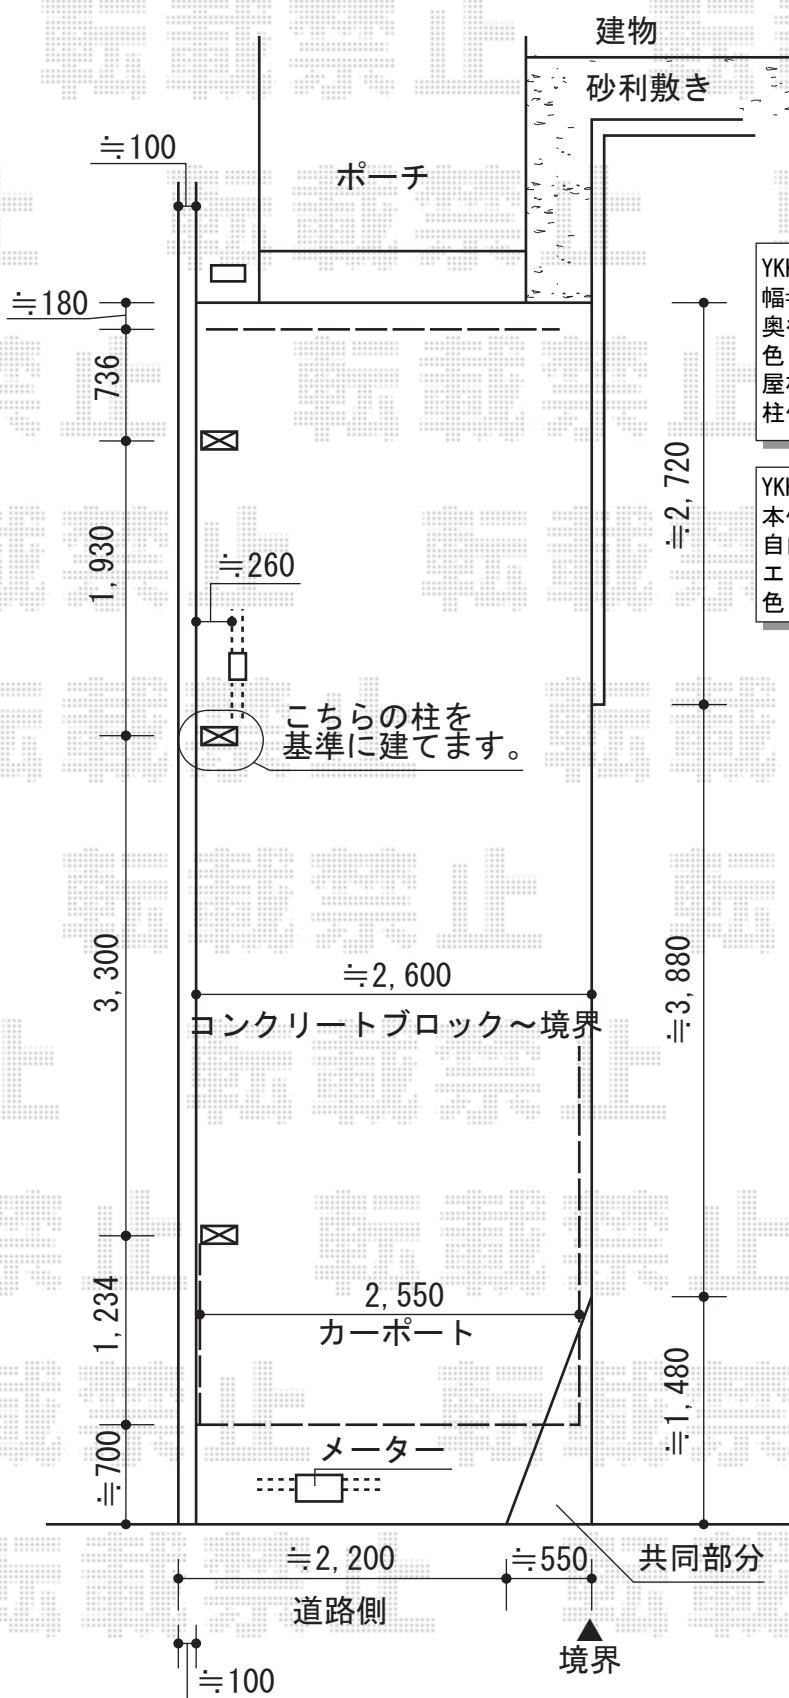

YKK AP レイナポートグラン 延長 積雪~20cm対応
 幅= 2,550mm
 奥行= 7,200mm
 色: プラチナステン
 屋根材: 熱線遮断ポリカーボネート(トーマイマツト)
 柱仕様: ハイルーフ柱仕様(有効高 約2,350mm)

YKK AP エクスラインフェンス22型
 本体1枚(W×H) = (1,975mm×800mm) (¥21,500) ×5枚
 自由柱(耐風圧強度34m/秒相当): T80(¥4,500) ×6本
 エンドキャップ: (¥800) ×1セット
 色: プラチナステン

こちらの柱を基準に建てます。

担当者	宅島
-----	----