
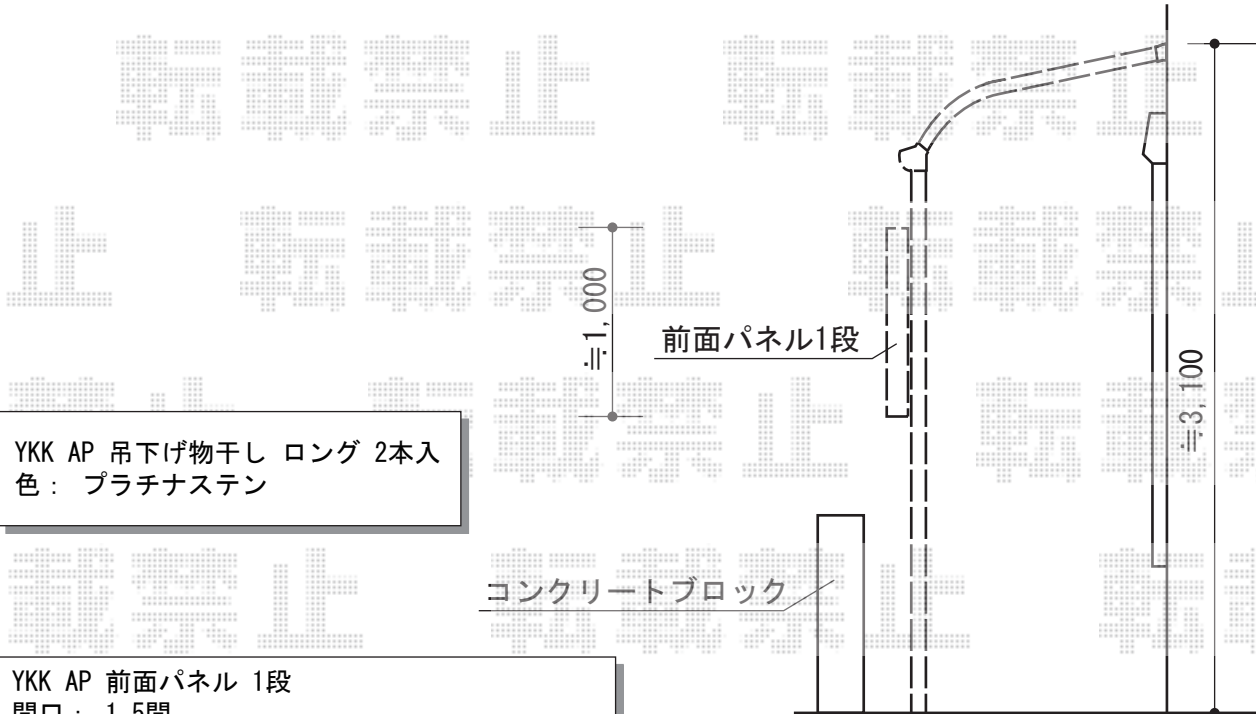


# テラス屋根 施工概略図

YKK AP ヴェクターテラス R型 テラスタイプ 連棟 積雪~20cm対応  
 間口= 関東間3.5間[1.5+2.0間] (柱芯々6,215mm 屋根幅6,400mm)  
 出幅= 4尺 (1,170mm)  
 色: プラチナステン  
 屋根材: ポリカーボネート (トーマイマット)  
 柱仕様: ロング柱/柱標準タイプ (柱3本)  
 施工方法: 上止め仕様

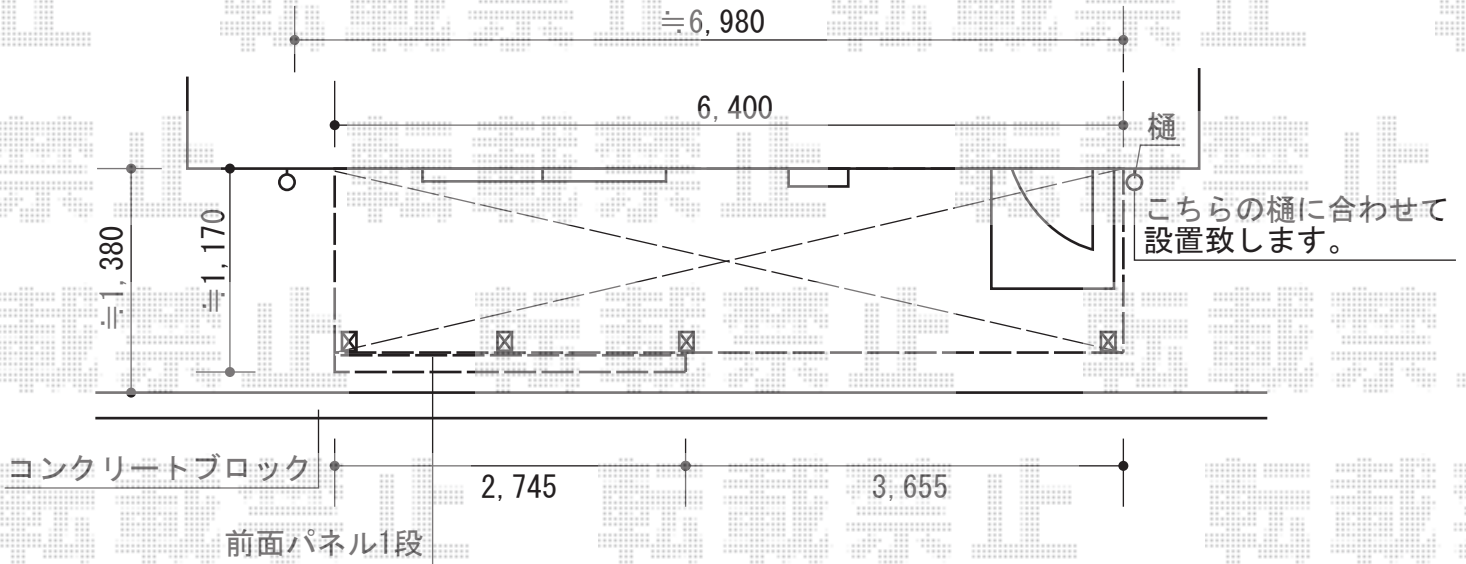

YKK AP 吊下げ物干し ロング 2本入  
 色: プラチナステン

YKK AP 前面パネル 1段  
 間口: 1.5間  
 高さ: Hs1,000  
 パネル材: ポリカーボネート (トーマイマット)  
 間柱: 1本/ロング柱仕様  
 すき間隠し: なし  
 色: プラチナステン

担当者	伏見
-----	----