



ウッドデッキ 施工概略図

YKK AP リウッドデッキ 200
 間口= 1.5間 (2,651mm)
 出幅= 8尺 (2,420mm)
 色： レッドブラウン
 床板： 縦貼り
 幕板： 標準幕板
 束柱： Tタイプ(400~550mm) (色： カームブラック)

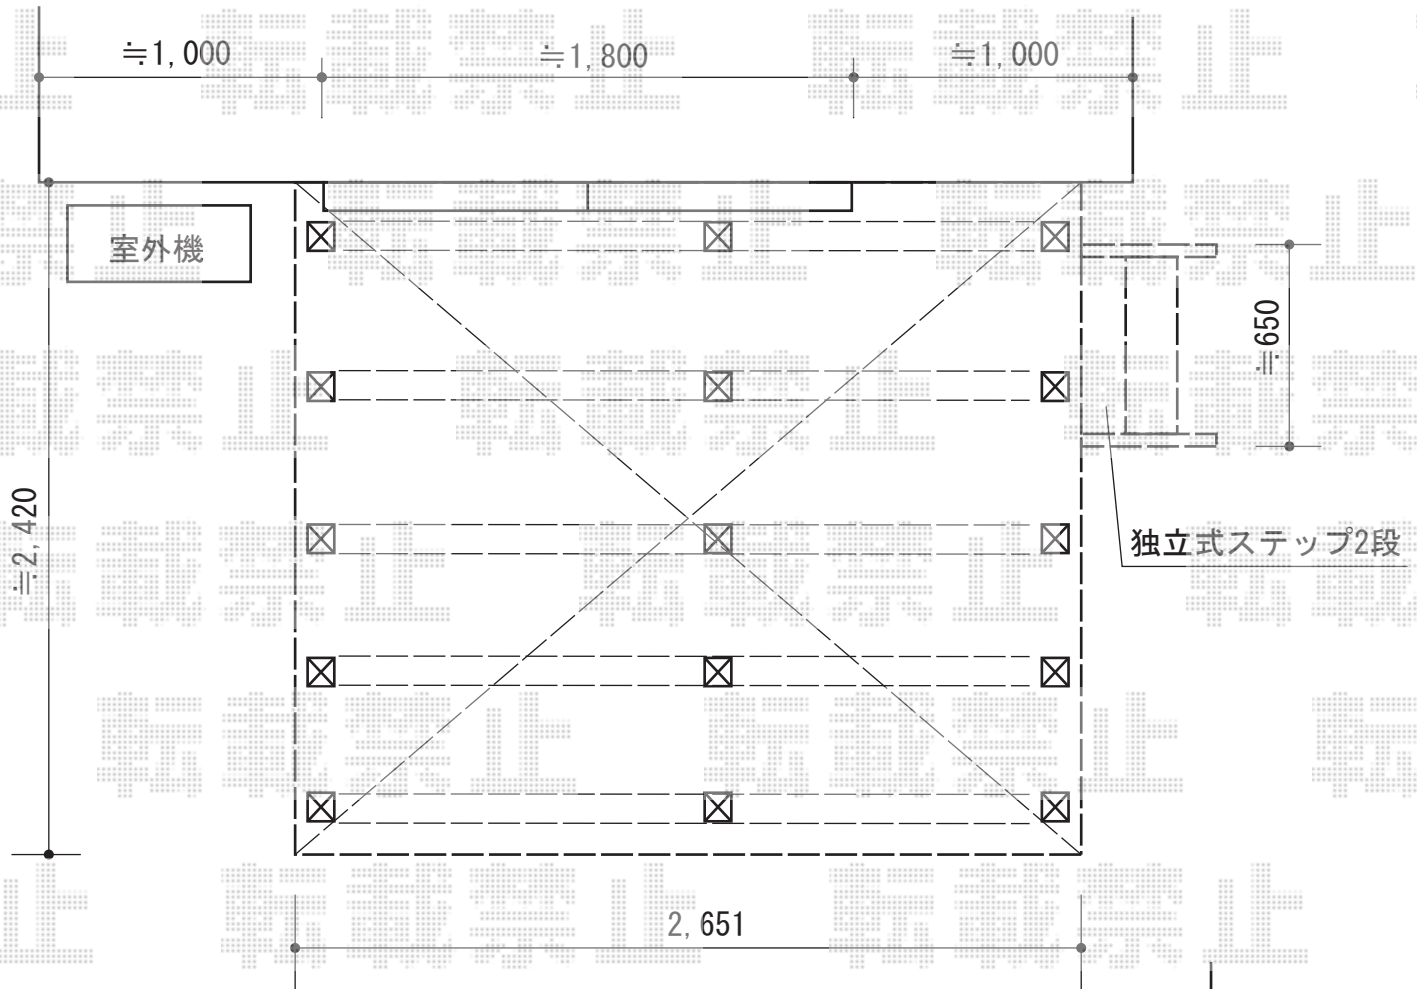

YKK AP リウッドステップ5型 Sタイプ 2段
 色： レッドブラウン

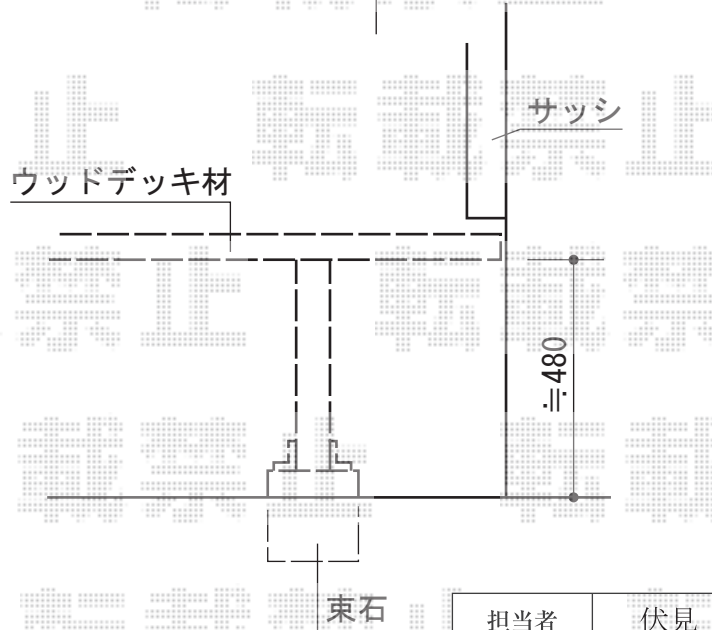

担当者	伏見
-----	----